

Items	
DESCRIPTION SOMMAIRE	
Bâtiment	Superficie ??pi ² extérieur Hauteur des plafonds 22', Hauteur libre 20' Chauffage au gas
Électricité	Entrée 600 volts 200A Panneau électriques Transformateur de marque Marcus MTC
Sécurité	Système de Gicleur
C	Compresseur
T	Transformateur
B	Système à air chaud
	Extincteur portatif
DR	Drain fluvial
	Compteur de gas
	Panneau électrique


Titre		
PLAN D'IMMEUBLE		
Document # {###} Imprimer le 27 décembre 2009 à 01:30		
ECHELLE 1:480	Format 8.5" x 14" Légal	
Rev.	Description	Date
1	Création du plan	02/01/22
2	Révision	02/03/14
3		

**Pour
Adresse du
bâtiment**


Soliciel
 205 rue Bégon Internet
 Laval, QC site:
 H7H 2A4 www.joliciel.ca
 Tél. 450-628-2902 courriel:
 support@joliciel.ca

Rez-de-chaussée

Réalisation Robert Gaudreau	
Date créée 2005-08-23	
PAGE 1 / 8	

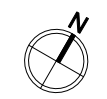

Dimensions approximatives

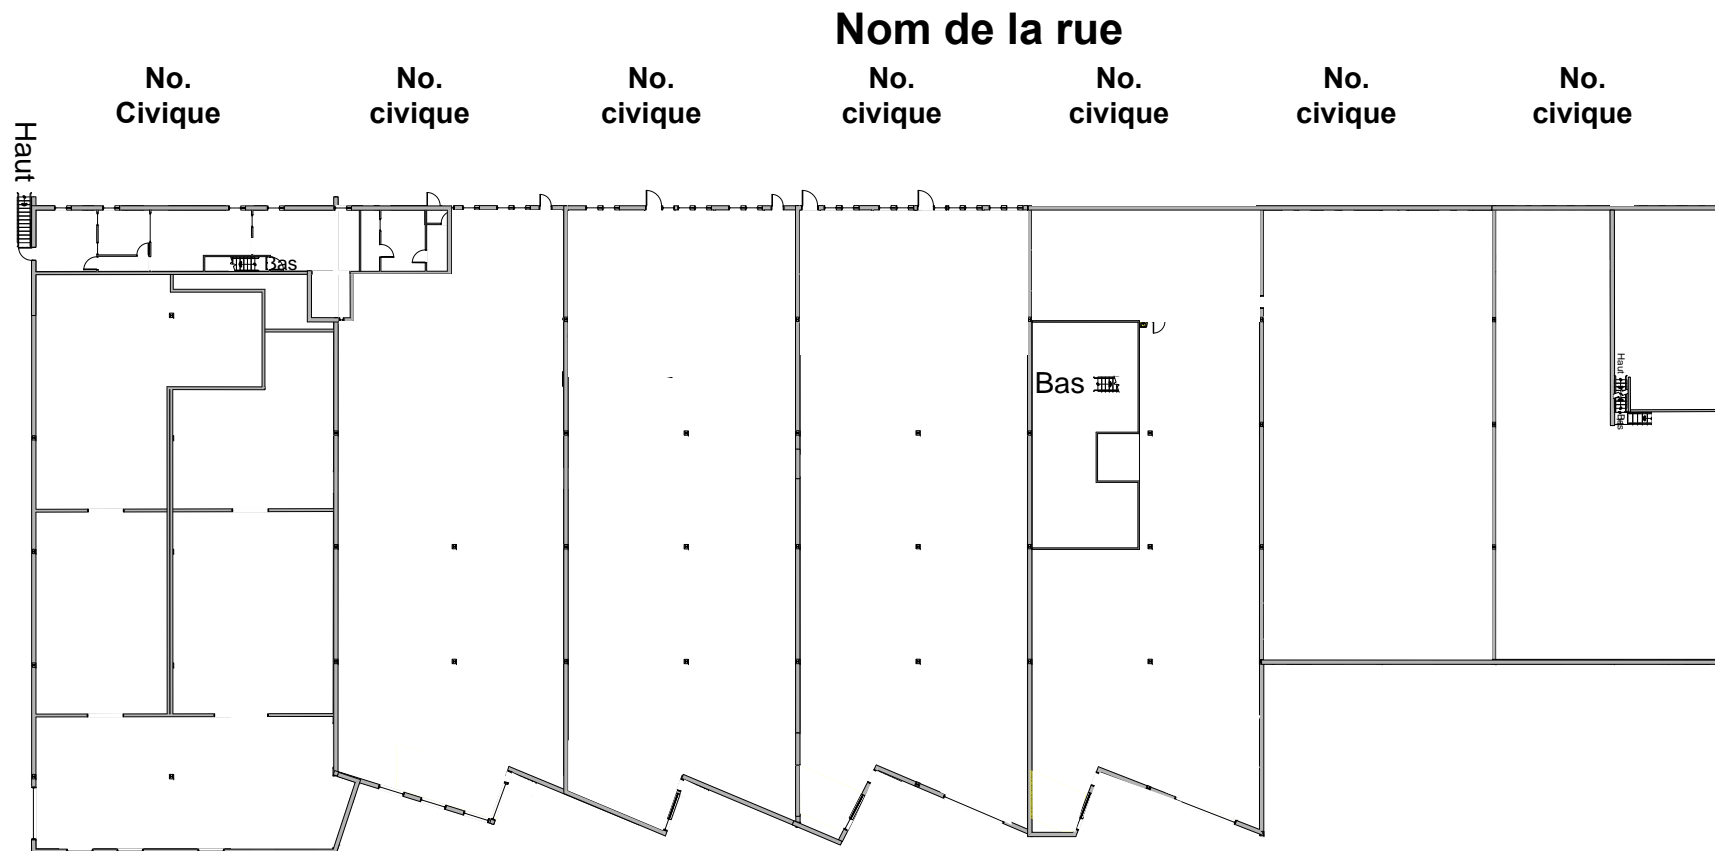

Items

DESCRIPTION SOMMAIRE

Bâtiment
 Superficie ??pi² extérieur
 Hauteur des plafonds 22',
 Hauteur libre 20'
 Chauffage au gas

Électricité
 Entrée 600 volts 200A
 Panneau électriques
 Transformateur de marque
 Marcus MTC

Sécurité
 Système de Gicleur

- C Compresseur
- T Transformateur
- B Système à air chaud
- Extincteur portatif
- DR Drain fluvial
- Compteur de gas
- Panneau électrique

Titre

PLAN D'IMMEUBLE

Document # {###}
 Imprimer le 27 décembre 2009 à 01:30

ECHELLE 1: 480 **Format** 8.5" x 14" Légal

Rev.	Description	Date
1	Création du plan	02/01/22
2	Révision	02/03/14
3		

Pour
Adresse du
bâtiment

Soliciel

205 rue Bégon Internet
 Laval, QC site:
 H7H 2A4 www.joliciel.ca
 Tél. 450-628-2902 courriel:
 support@joliciel.ca

Étage

Réalisation
 Robert Gaudreau

Date créée
 2005-08-23

Soliciel
 2007

PAGE 2 / 8



Dimensions approximatives



Items	DESCRIPTION SOMMAIRE
	<p>Bâtiment Surface 7202' extérieur Hauteur des plafonds 22' Hauteur libre 20' Chauffage au gaz</p> <p>Électricité Entrée 600 volts 200A Panneau électriques Transformateur de manque Marcus MTC</p> <p>Sécurité Système de Glacière</p>

C	Compresseur
T	Transformateur
B	Système à air chaud
	Extincteur portatif
DR	Drain fluvial
	Compteur de gaz
	Panneau électrique

PLAN D'IMMEUBLE	
Document # (###)	
Imprimer le 27 décembre 2009 à 01:30	
ECHELLE	Format 8.5" x 14" Légal
1:480	Description
1	Création du plan 02/01/22
2	Révision 02/03/14
3	


Pour	Adresse du bâtiment
-------------	----------------------------

Rez-de-chaussée descriptif
Réalisation Robert Gaudreau
Date créée 2005-08-23
PAGE 3 / 8

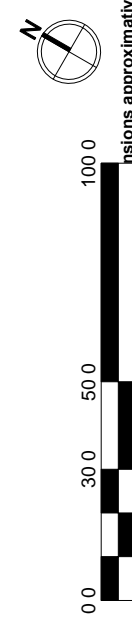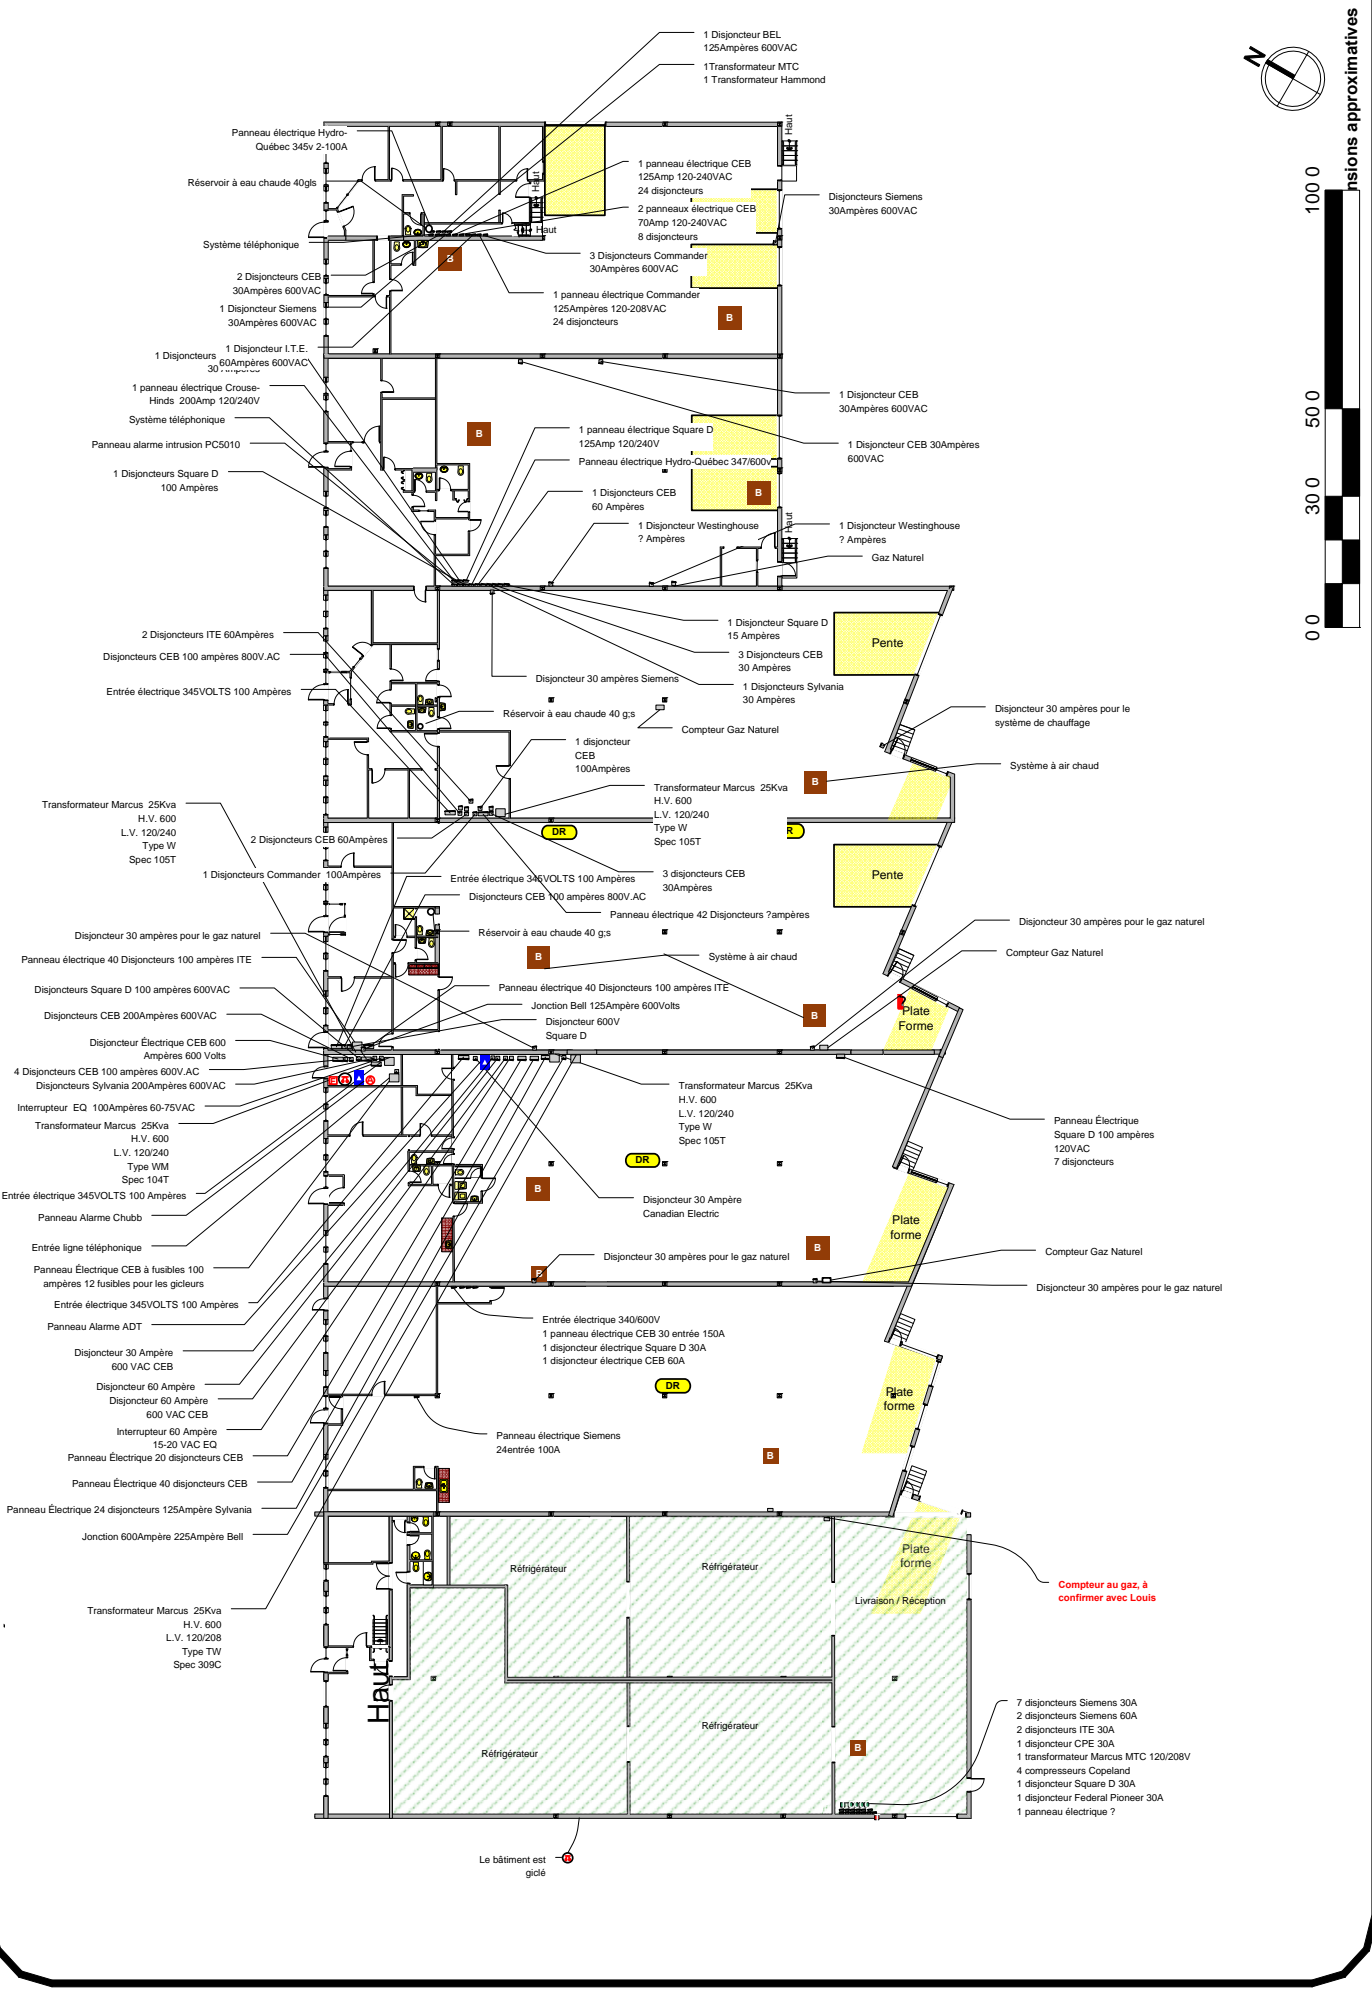

Compteur au gaz, à confirmer avec Louis

Le bâtiment est giclé

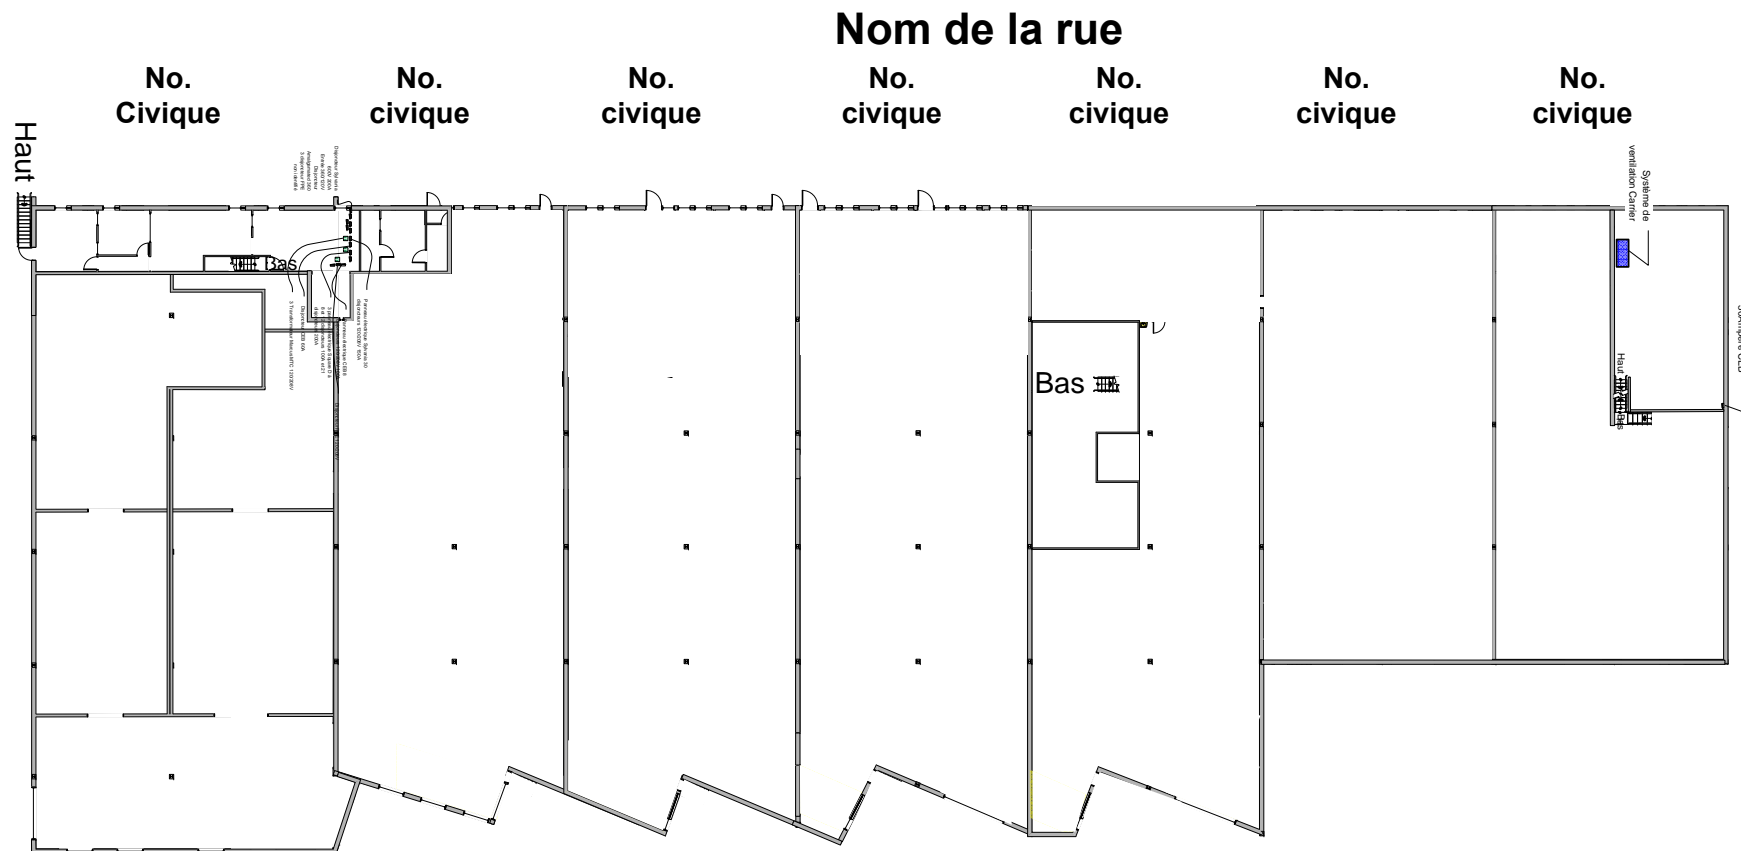

Nom de la rue

No. Civique

No. civique

No. civique

No. civique

No. civique

No. civique

No. civique

Haut

Bas

1 dépanneur
30 Ampères CEB
Système de ventilation Carrier
Haut

Items

DESCRIPTION SOMMAIRE

Bâtiment
Superficie ??pi² extérieur
Hauteur des plafonds 22',
Hauteur libre 20'
Chauffage au gas

Électricité
Entrée 600 volts 200A
Panneau électriques
Transformateur de marque
Marcus MTC

Sécurité
Système de Gicleur

- C** Compresseur
- T** Transformateur
- B** Système à air chaud
- Extincteur portatif
- DR** Drain fluvial
- Compteur de gas
- Panneau électrique

Titre

PLAN D'IMMEUBLE

Document # {###}
Imprimer le 27 décembre 2009 à 01:30

ECHELLE 1: 480 Format 8.5" x 14" Légal

Rev.	Description	Date
1	Création du plan	02/01/22
2	Révision	02/03/14
3		


Pour
Adresse du
bâtiment

Soliciel
205 rue Bégon Internet site: www.joliciel.ca
Laval, QC H7H 2A4 courriel: support@joliciel.ca
Tél. 450-628-2902

Étage descriptif

Réalisation Robert Gaudreau
Date créée 2005-08-23
PAGE 4 / 8

Soliciel
2007

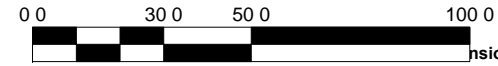

Dimensions approximatives

No. Civique

No. civique

No. civique

Nom de la rue

No. civique

No. civique

No. civique

No. civique



Items

DESCRIPTION SOMMAIRE

Bâtiment
 Surface 77pi² extérieur
 Hauteur des plafonds 22',
 Hauteur libre 20'
 Chauffage au gas

Électricité
 Entrée 600 volts 200A
 Panneau électriques
 Transformateur de marque
 Marcus MTC

Sécurité
 Système de Gicleur

C Compresseur
T Transformateur
B Système à air chaud
 Extincteur portatif
DR Drain fluvial
 Compteur de gas
 Panneau électrique

Titre
PLAN D'IMMEUBLE

Document # {###}
 Imprimer le 27 décembre 2009 à 01:30

ECHELLE 1: 480 Format 8.5" x 14" Légal

Rev	Description	Date
1	Création du plan	02/01/22
2	Révision	02/03/14
3		

Pour Adresse du bâtiment

Soliciel
 205 rue Bégon Internet site: www.joliciel.ca
 Laval, QC H7H 2A4 courriel: support@joliciel.ca
 Tél. 450-628-2902


Rez-de-chaussée sécurité

Réalisation Robert Gaudreau	
Date créée 2005-08-23	
PAGE 5 / 8	

0 0 30 0 50 0 100 0



Dimensions approximatives

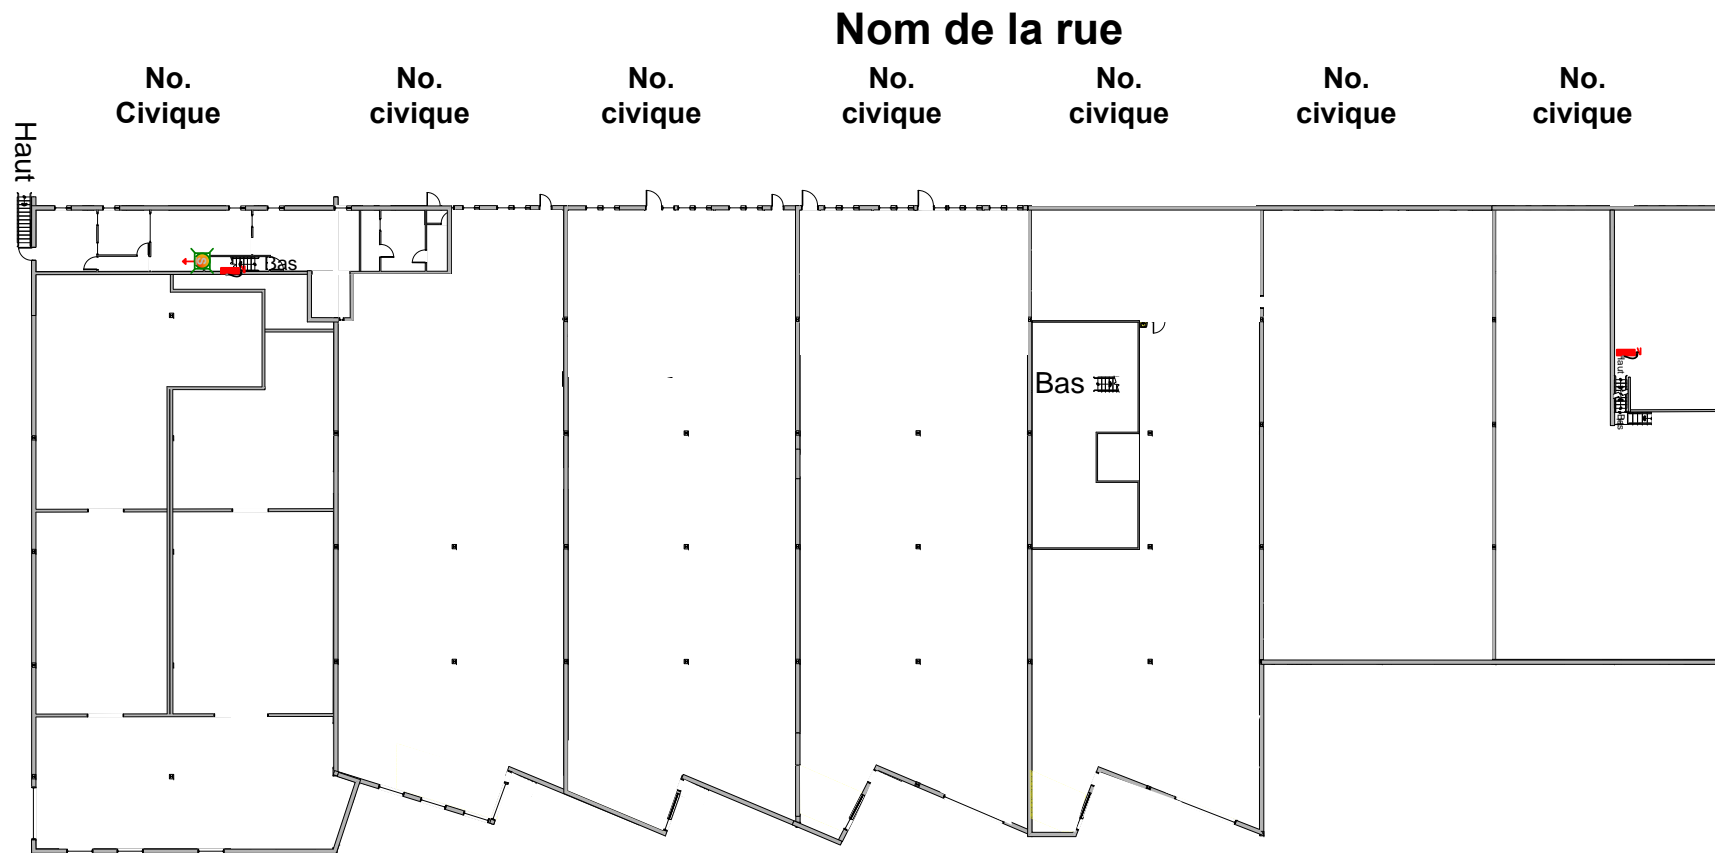

Items

DESCRIPTION SOMMAIRE

Bâtiment
 Superficie ??pi² extérieur
 Hauteur des plafonds 22',
 Hauteur libre 20'
 Chauffage au gas

Électricité
 Entrée 600 volts 200A
 Panneau électriques
 Transformateur de marque
 Marcus MTC

Sécurité
 Système de Gicleur

C Compresseur
T Transformateur
B Système à air chaud
 Extincteur portatif
DR Drain fluvial
 Compteur de gas
 Panneau électrique

Titre

PLAN D'IMMEUBLE

Document # {###}
 Imprimer le 27 décembre 2009 à 01:30

ECHELLE 1:480 Format 8.5" x 14" Légal


Rev.	Description	Date
1	Création du plan	02/01/22
2	Révision	02/03/14
3		


Pour
Adresse du
bâtiment

Soliciel
 205 rue Bégon Internet
 Laval, QC site:
 H7H 2A4 www.joliciel.ca
 Tél. 450-628-2902 courriel:
 support@joliciel.ca

Étage sécurité

Réalisation Robert Gaudreau	Soliciel 2007
Date créée 2005-08-23	
PAGE 6 / 8	

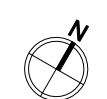

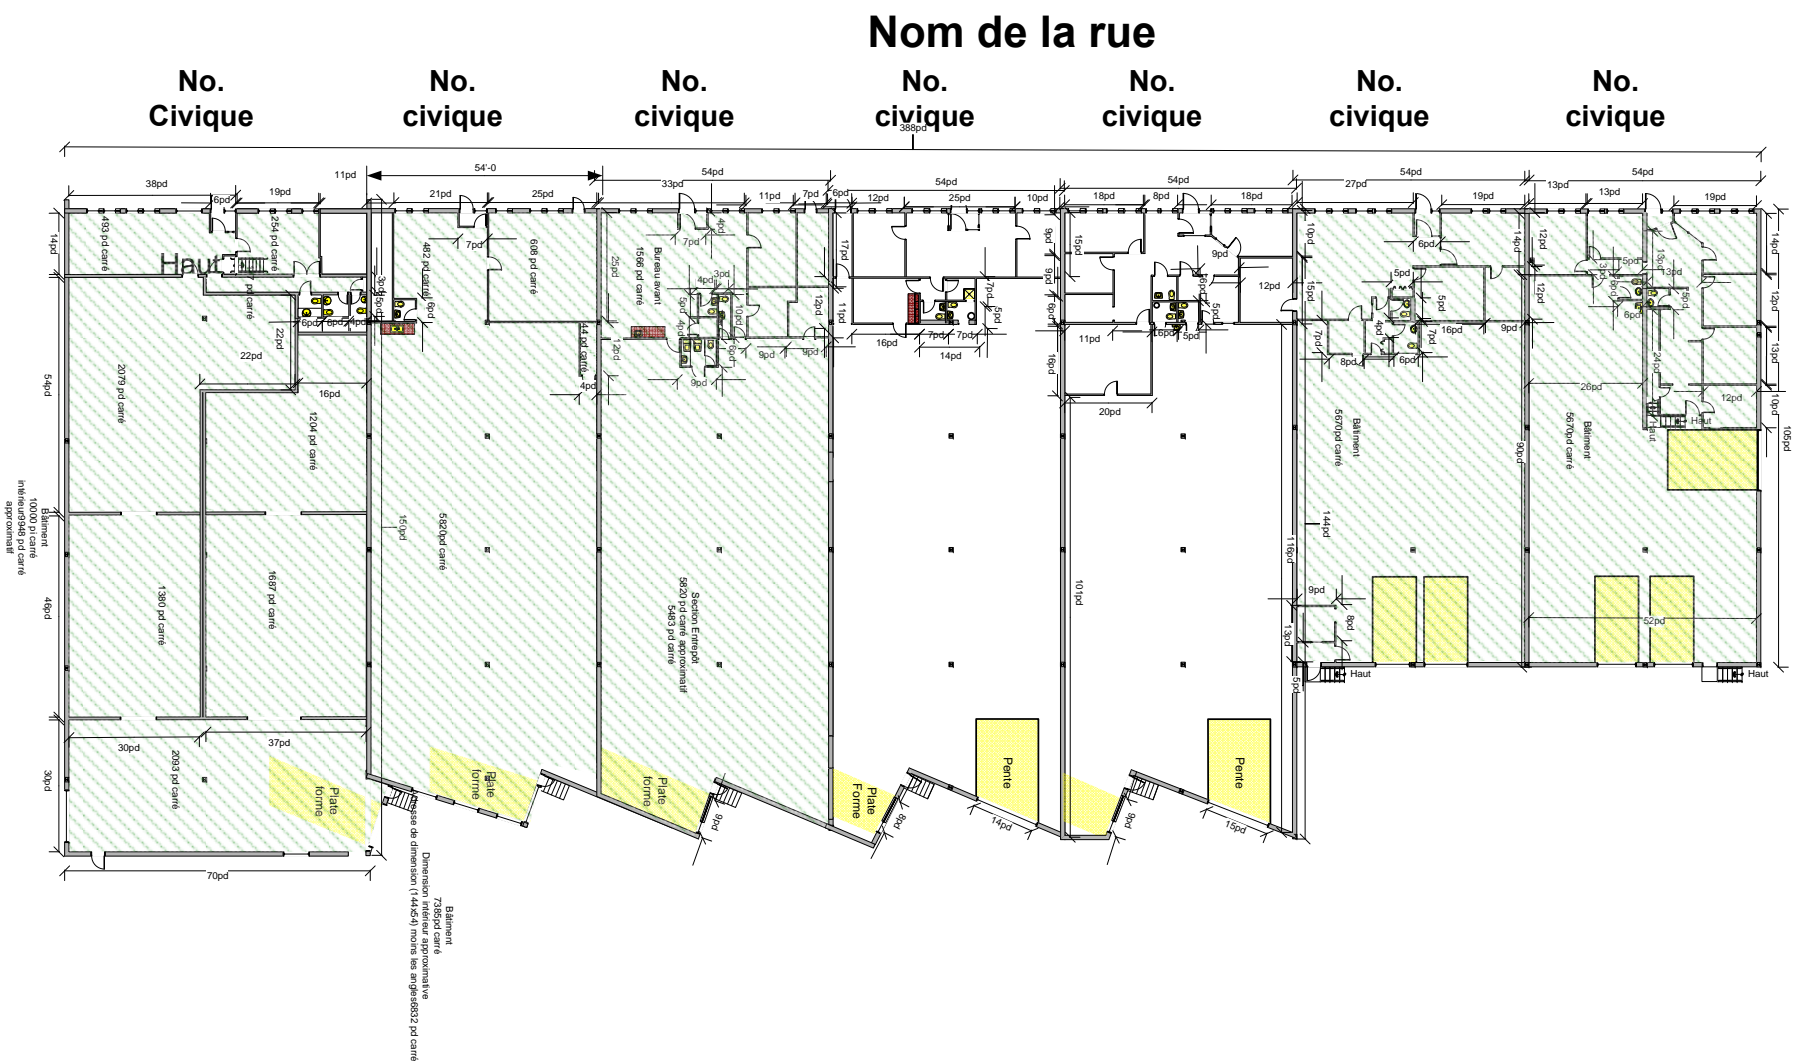

Nom de la rue

No. Civique No. civique No. civique No. civique No. civique No. civique No. civique

Items

DESCRIPTION SOMMAIRE

Bâtiment
 Superficie 77pi² extérieur
 Hauteur des plafonds 22'
 Hauteur libre 20'
 Chauffage au gas

Électricité
 Entrée 600 volts 200A
 Panneau électriques
 Transformateur de marque
 Marcus MTC

Sécurité
 Système de Gicleur

- C** Compresseur
- T** Transformateur
- B** Système à air chaud
- Extincteur portatif
- DR** Drain fluvial
- Compteur de gas
- Panneau électrique

Titre

PLAN D'IMMEUBLE

Document # ###
 Imprimer le 27 décembre 2009 à 01:30

ECHELLE 1: 480 Format 8.5" x 14" Légal

Rev	Description	Date
1	Création du plan	02/01/22
2	Révision	02/03/14
3		

Pour
 Adresse du
 bâtiment

Soliciel
 205 rue Bégon Internet site:
 Laval, QC www.joliciel.ca
 H7H 2A4 courriel:
 Tél. 450-628-2902 support@joliciel.ca


Rez-de-chaussée dimension

Réalisation
 Robert Gaudreau
 Date créée
 2005-08-23
 PAGE 7 / 8

Soliciel
 2007



Dimensions approximatives

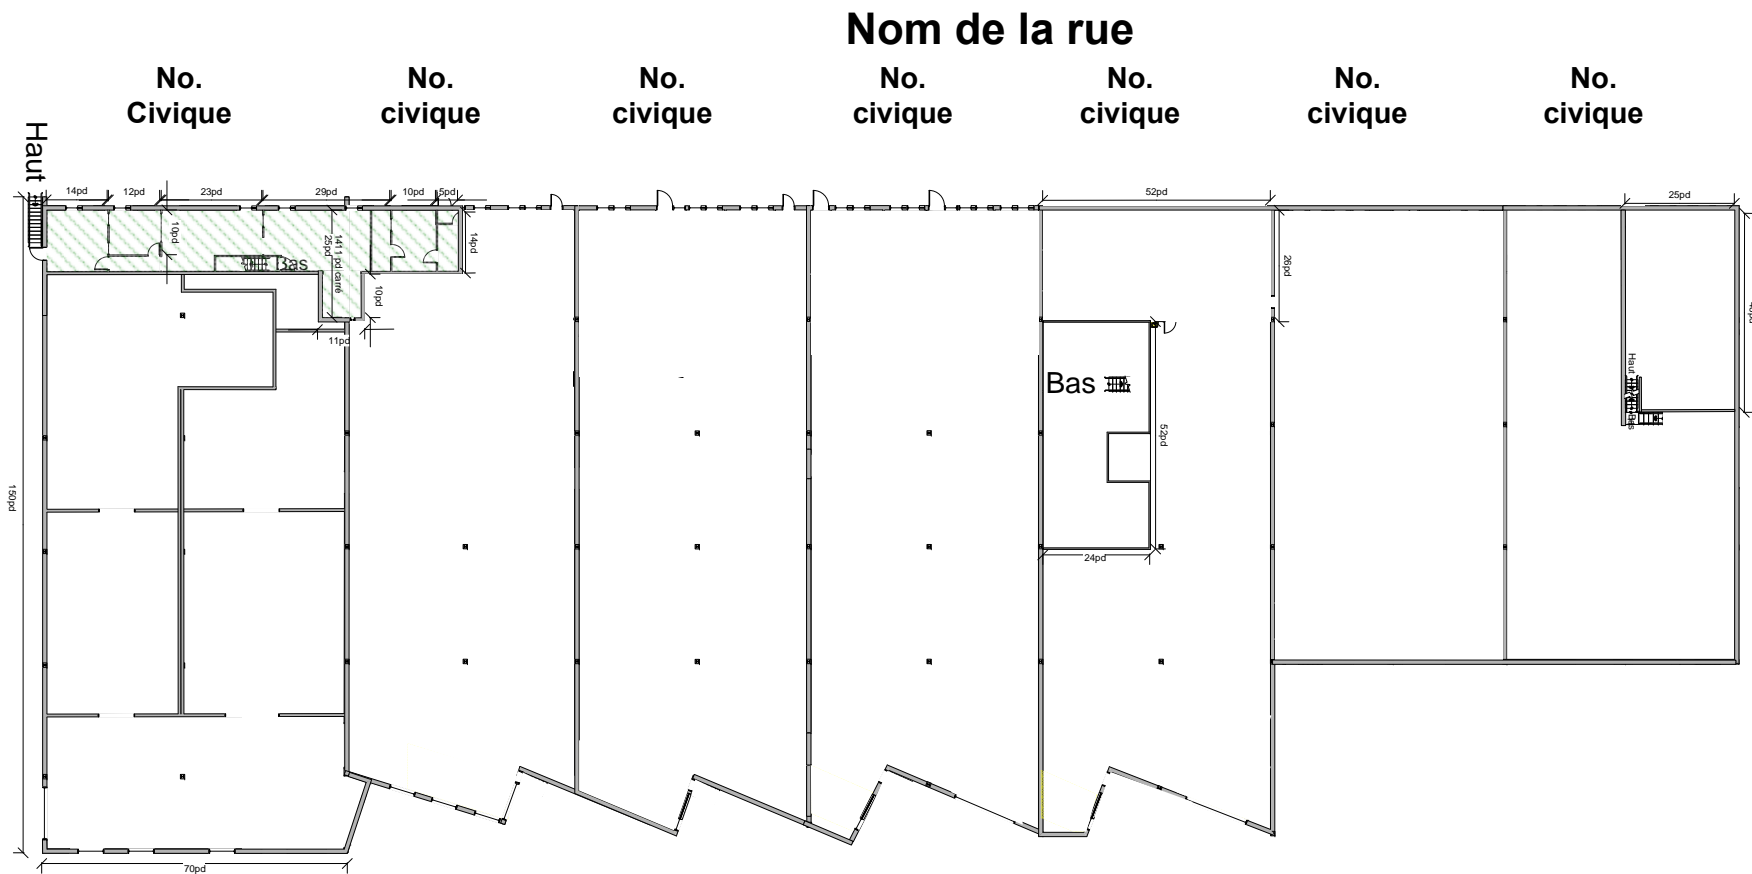

Items

DESCRIPTION SOMMAIRE

Bâtiment
 Superficie ??pi² extérieur
 Hauteur des plafonds 22',
 Hauteur libre 20'
 Chauffage au gas

Électricité
 Entrée 600 volts 200A
 Panneau électriques
 Transformateur de marque
 Marcus MTC

Sécurité
 Système de Gicleur

- C Compresseur
- T Transformateur
- B Système à air chaud
- Extincteur portatif
- DR Drain fluvial
- Compteur de gas
- Panneau électrique

Titre

PLAN D'IMMEUBLE

Document # {###}
 Imprimer le 27 décembre 2009 à 01:30

ECHELLE Format
 1: 480 8.5" x 14" Légal

Rev.	Description	Date
1	Création du plan	02/01/22
2	Révision	02/03/14
3		

Pour
Adresse du
bâtiment

Soliciel

205 rue Bégon Internet
 Laval, QC site:
 H7H 2A4 www.joliciel.ca
 Tél. 450-628-2902 courriel:
 support@joliciel.ca



Étage dimension

Réalisation
 Robert Gaudreau

Date créée
 2005-08-23

PAGE 8 / 8

2007

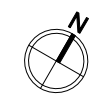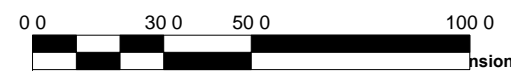

Dimensions approximatives