


PLAN D'ÉVACUATION

Nom de La rue

Point de Ralliement

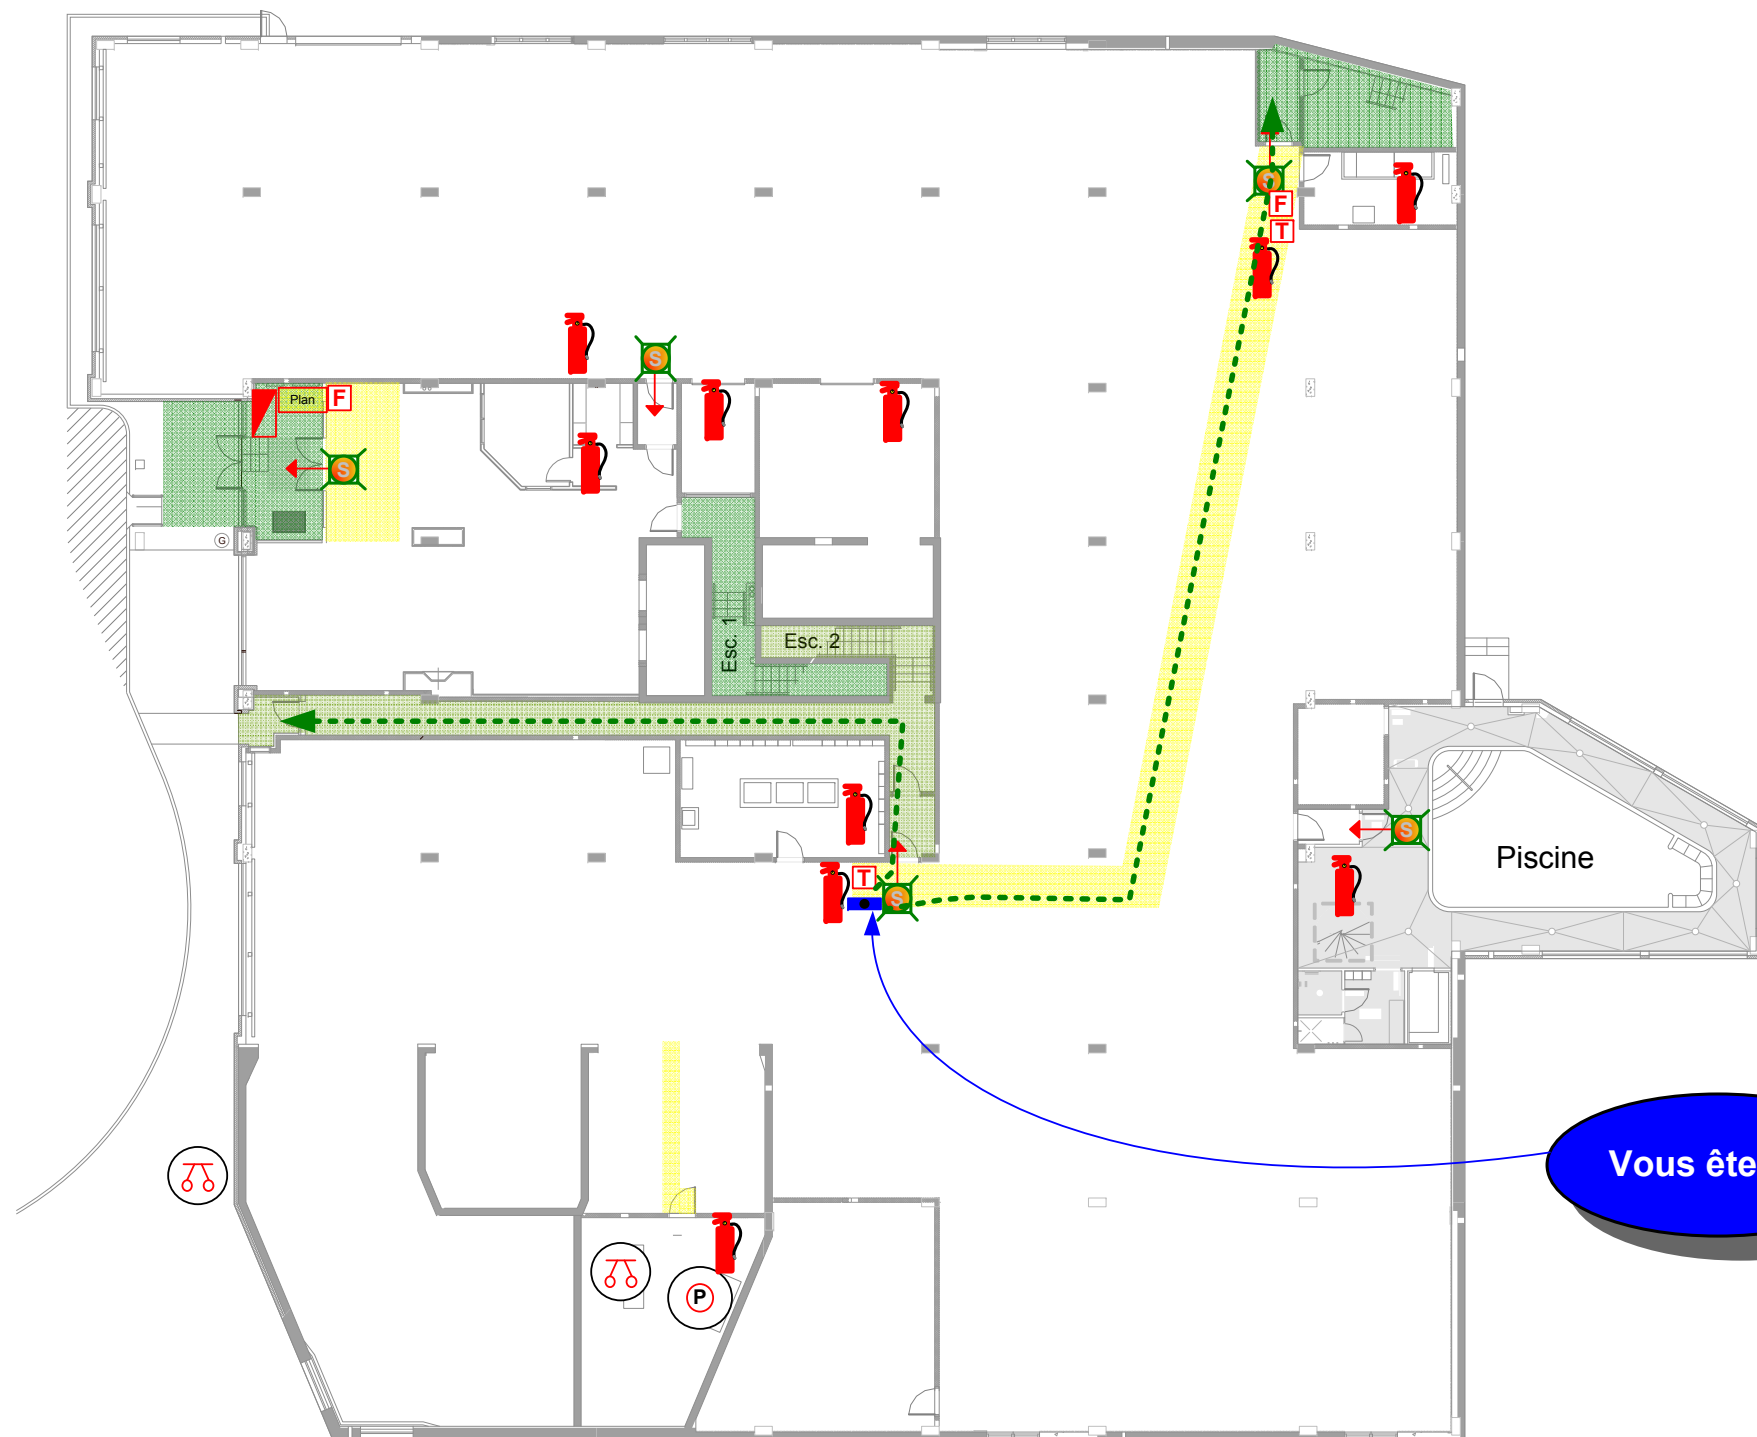

- Panneau d'alarme incendie
- Poste manuel
- Sortie
- Extincteur ABC
- Système Gicleur et Sismoise
- Pompe à incendie
- Plan du bâtiment
- Téléphone pompier
- Circulation
- Issues
- Direction
- Vous êtes ici

Plan d'évacuation d'urgence

Soliciel
 205 rue Bégon
 Auteuil Laval, QC
 H7H 2A4
 450-628-2402

Internet: www.joliciel.ca
 E-mail: support@joliciel.ca

Lieu/Site:
 Adresse du projet


Garage RDC nord
 P-2/28

- GARDER SON CALME
- Refermer la porte du local en quittant
- Quitter l'immeuble par les escaliers
- Actionner le poste manuel d'incendie
- Éloigner toute personne en danger
- Marcher et ne pas courir
- Ne pas utiliser l'ascenseur
- Lutter contre le feu avec les extincteurs sans mettre sa vie en danger

COMPOSER 911



PLAN D'ÉVACUATION

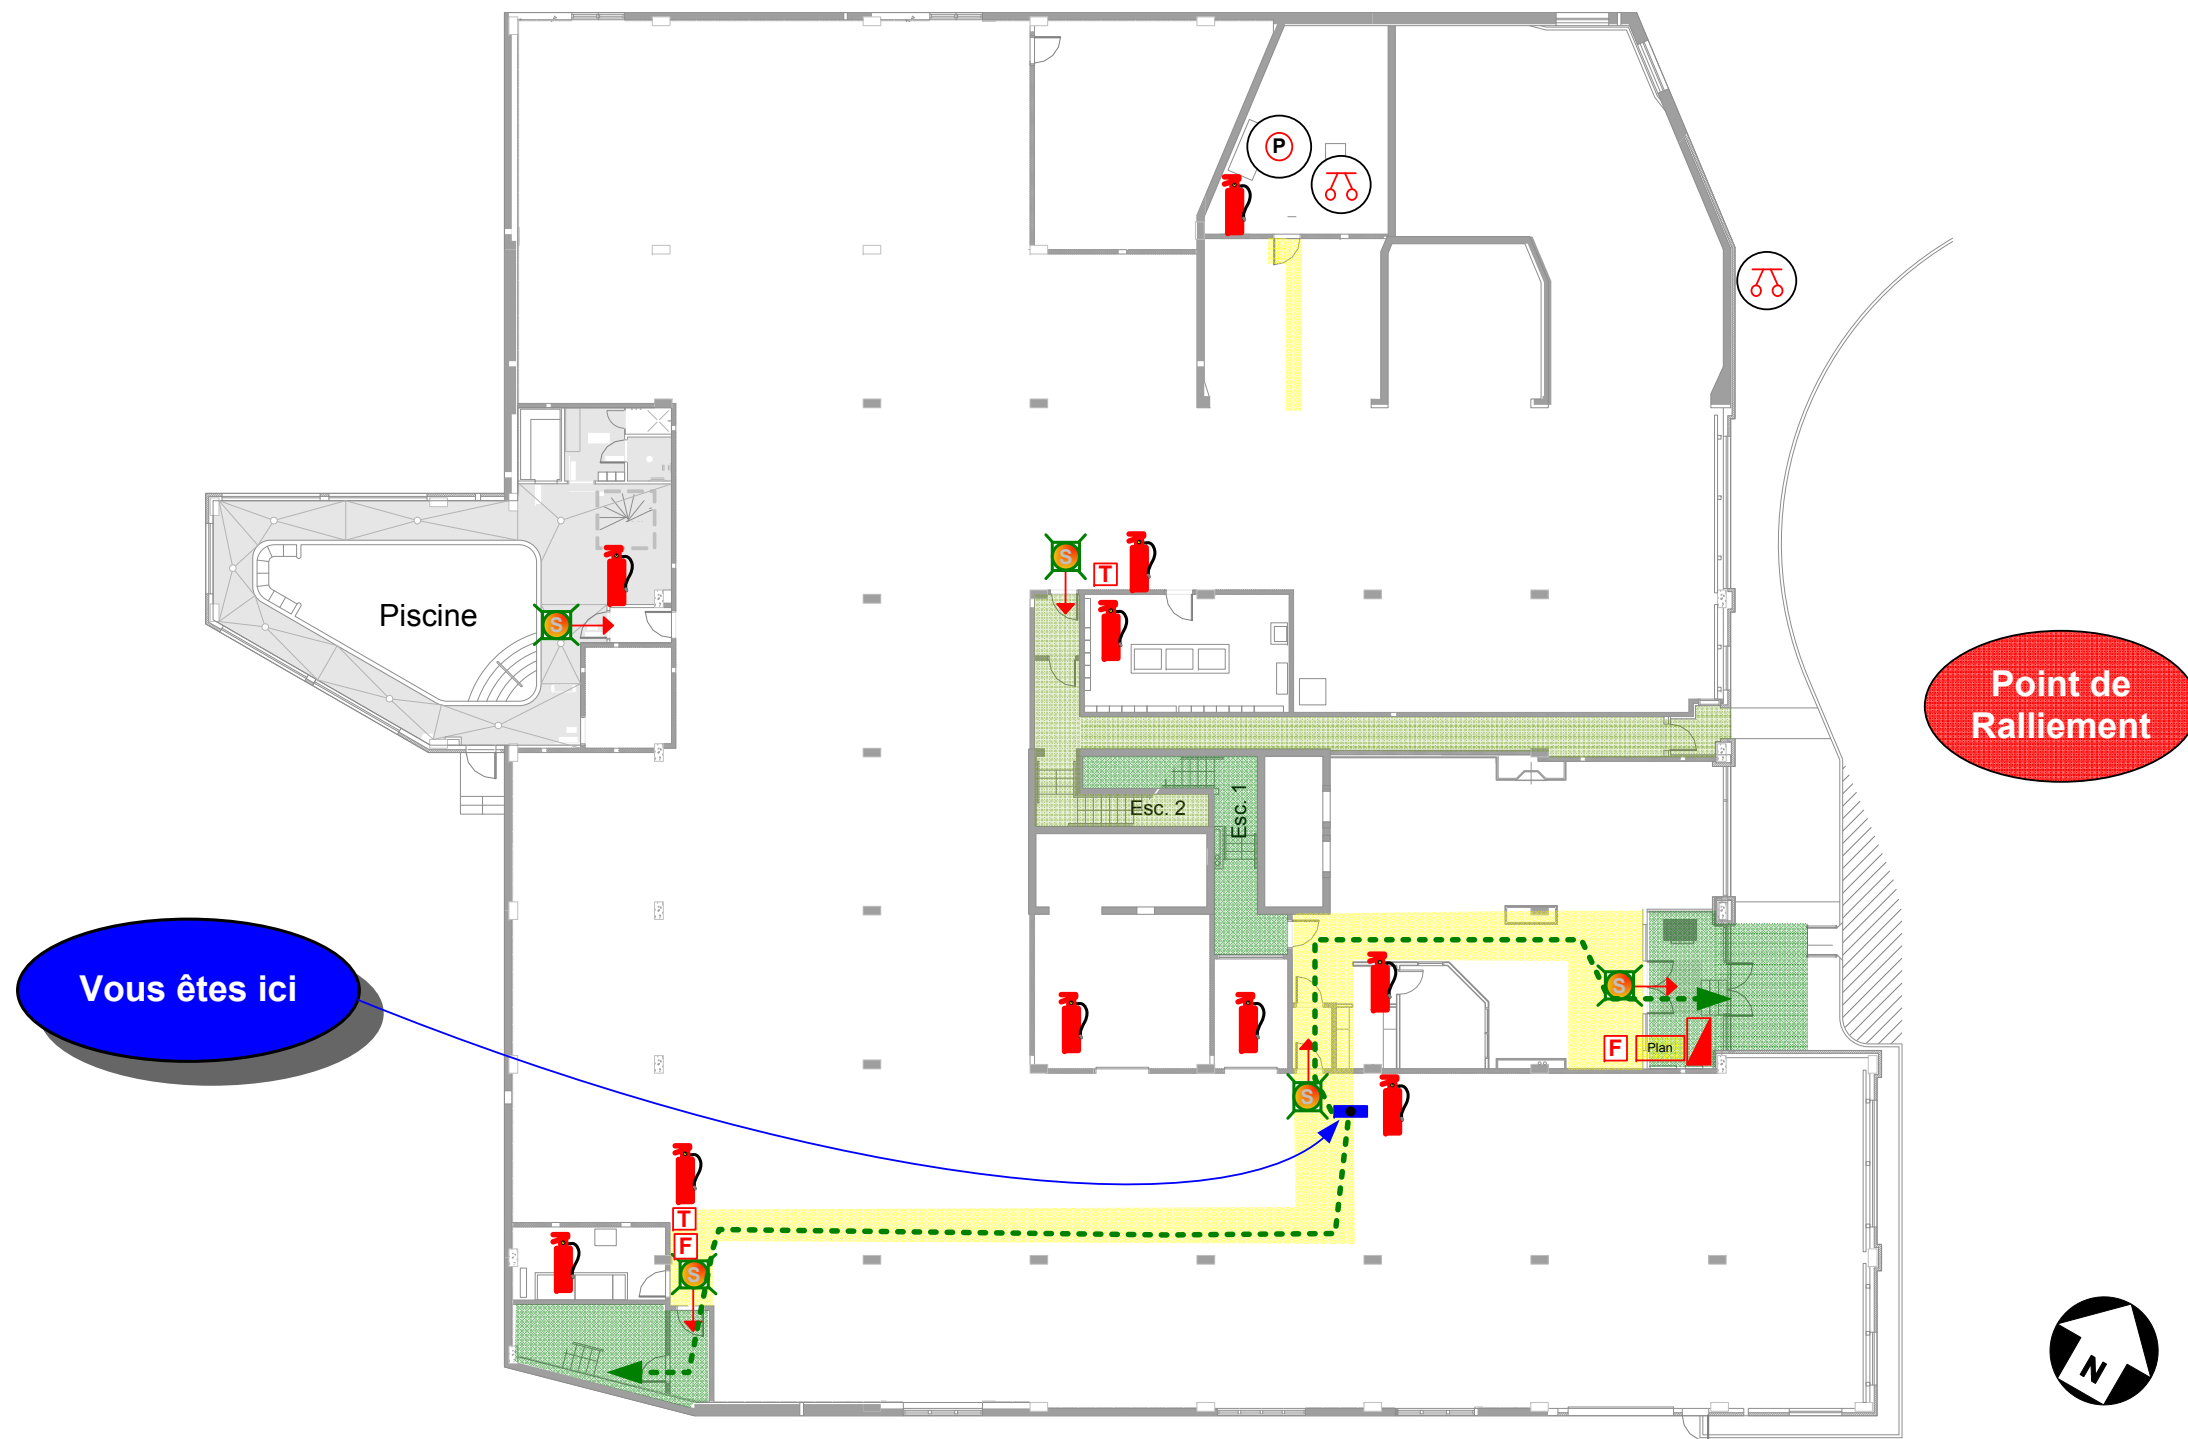

Nom de La rue

- Panneau d'alarme incendie
- Poste manuel
- Sortie
- Extincteur ABC
- Système Gicleur et Sismoise
- Pompe à incendie
- Plan du bâtiment
- Téléphone pompier
- Circulation
- Issues
- Direction
- Vous êtes ici

Plan d'évacuation d'urgence

Soliciel
 205 rue Bégon
 Auteuil Laval, QC
 H7H 2A4
 450-628-2402

Internet: www.joliciel.ca
 E-mail: support@joliciel.ca


Lieu/Site:
 Adresse du projet

Garage RDC Sud
 P-3/28

- GARDER SON CALME**
- Refermer la porte du local en quittant**
- Quitter l'immeuble par les escaliers**
- Actionner le poste manuel d'incendie**
- Éloigner toute personne en danger**
- Marcher et ne pas courir**
- Ne pas utiliser l'ascenseur**
- Lutter contre le feu avec les extincteurs sans mettre sa vie en danger**

COMPOSER 911

PLAN D'ÉVACUATION

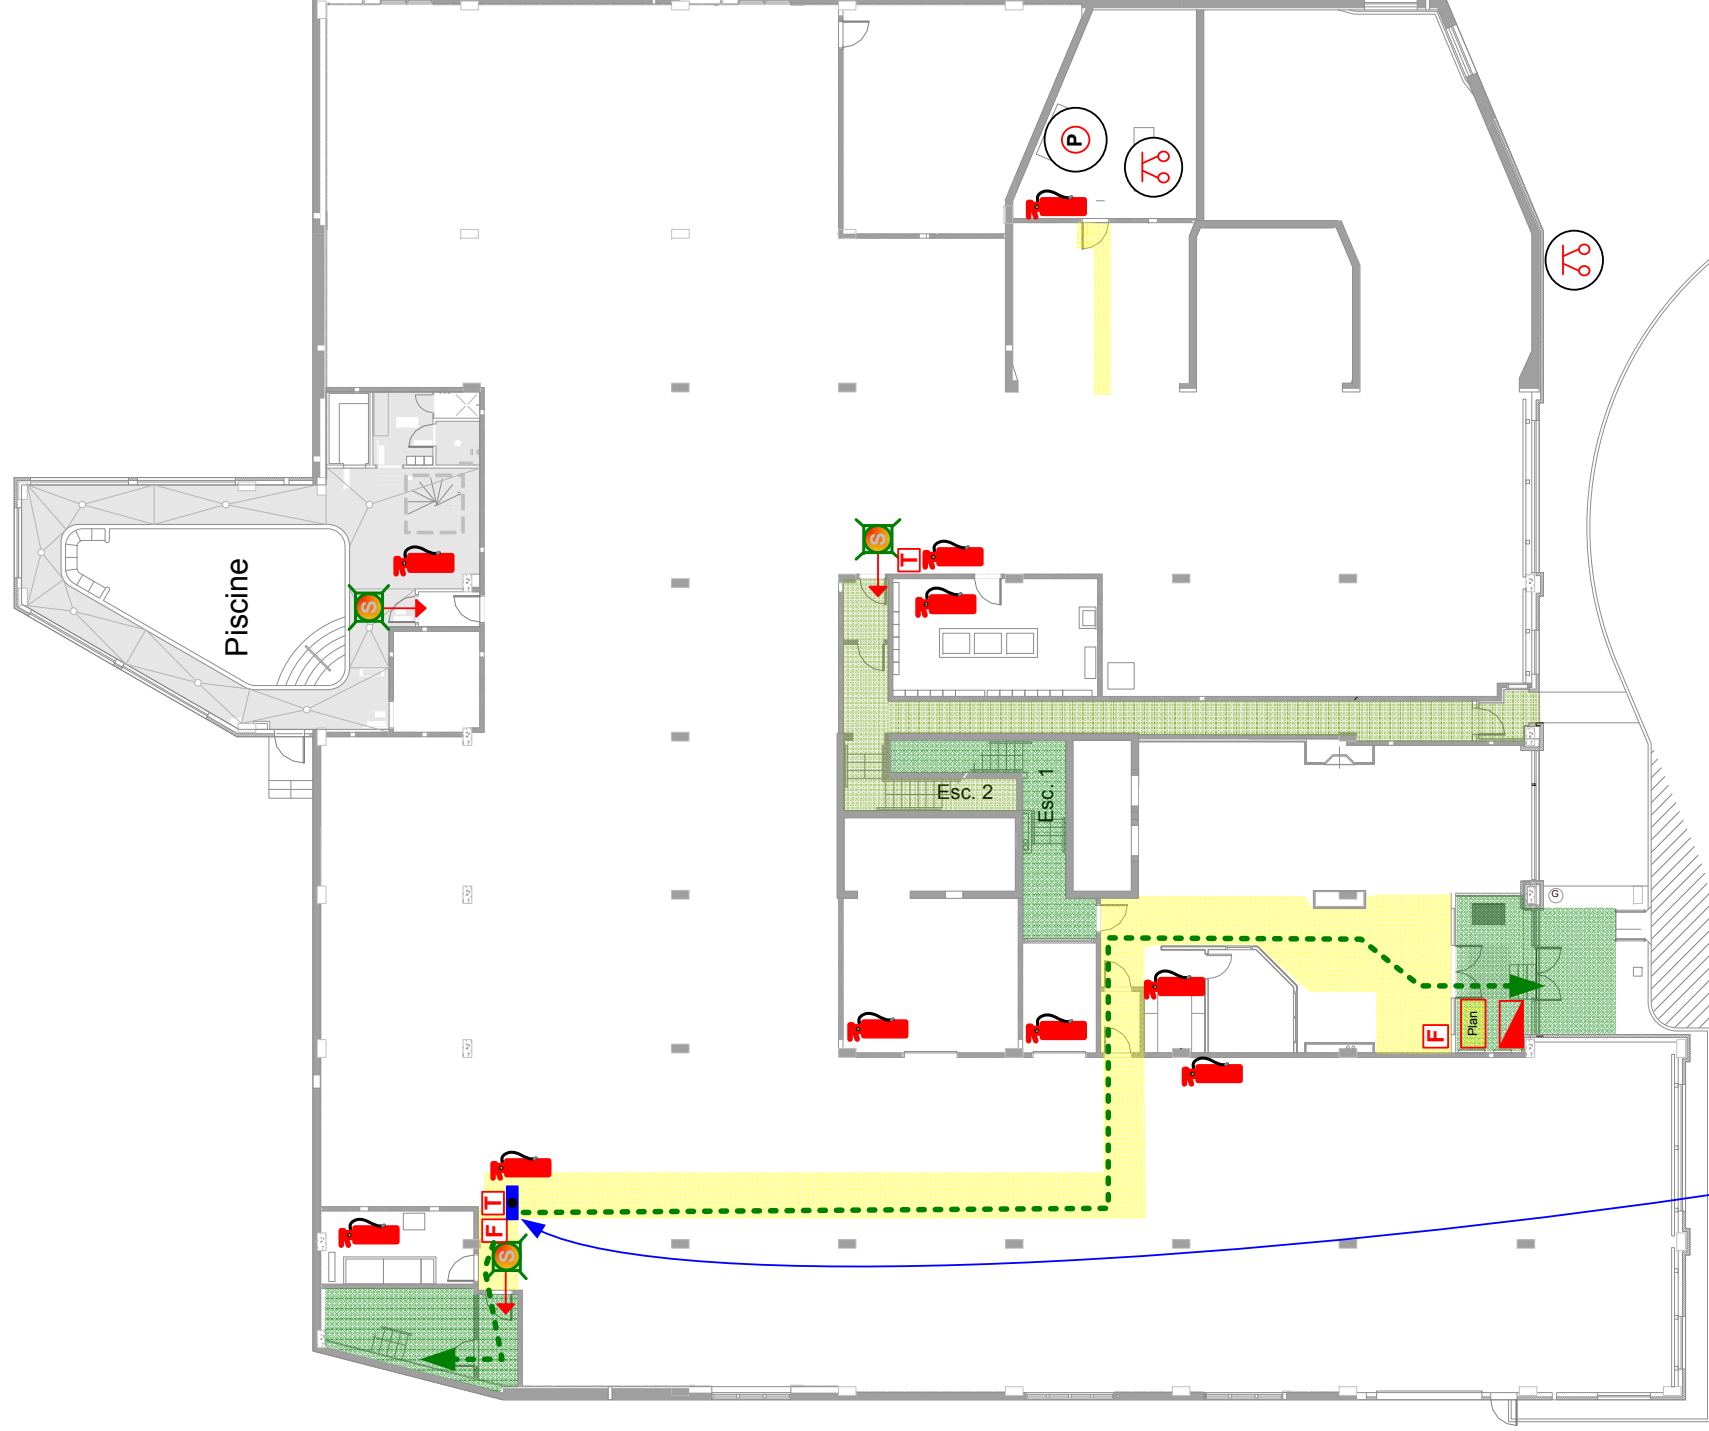

Vous êtes ici



Nom de La rue

Point de Ralliement

- Panneau d'alarme incendie
- Poste manuel
- Sortie
- Extincteur ABC
- Système Gicleur et Siamoise
- Pompe à incendie
- Plan du bâtiment
- Téléphone pompier
- Circulation
- Issues
- Direction
- Vous êtes ici

Plan d'évacuation d'urgence



205, rue Déjean
Ancrénil Laval, QC
H7H 2A4
450-628-2902

Internet: www.solliciel.ca
E-mail: support@solliciel.ca

Lieu/Site:
Adresse du projet

Garage RDC Escalier 3
P-4/28

EN CAS D'INCENDIE



GARDER SON CALME



Éloigner toute personne en danger



Refermer la porte du local en quittant



Marcher et ne pas courir



Quitter l'immeuble par les escaliers



Ne pas utiliser l'ascenseur



Actionner le Poste manuel d'incendie



Lutter contre le feu avec les extincteurs sans mettre sa vie en danger




COMPOSER 911

PLAN D'ÉVACUATION

Nom de La rue

Point de Ralliement

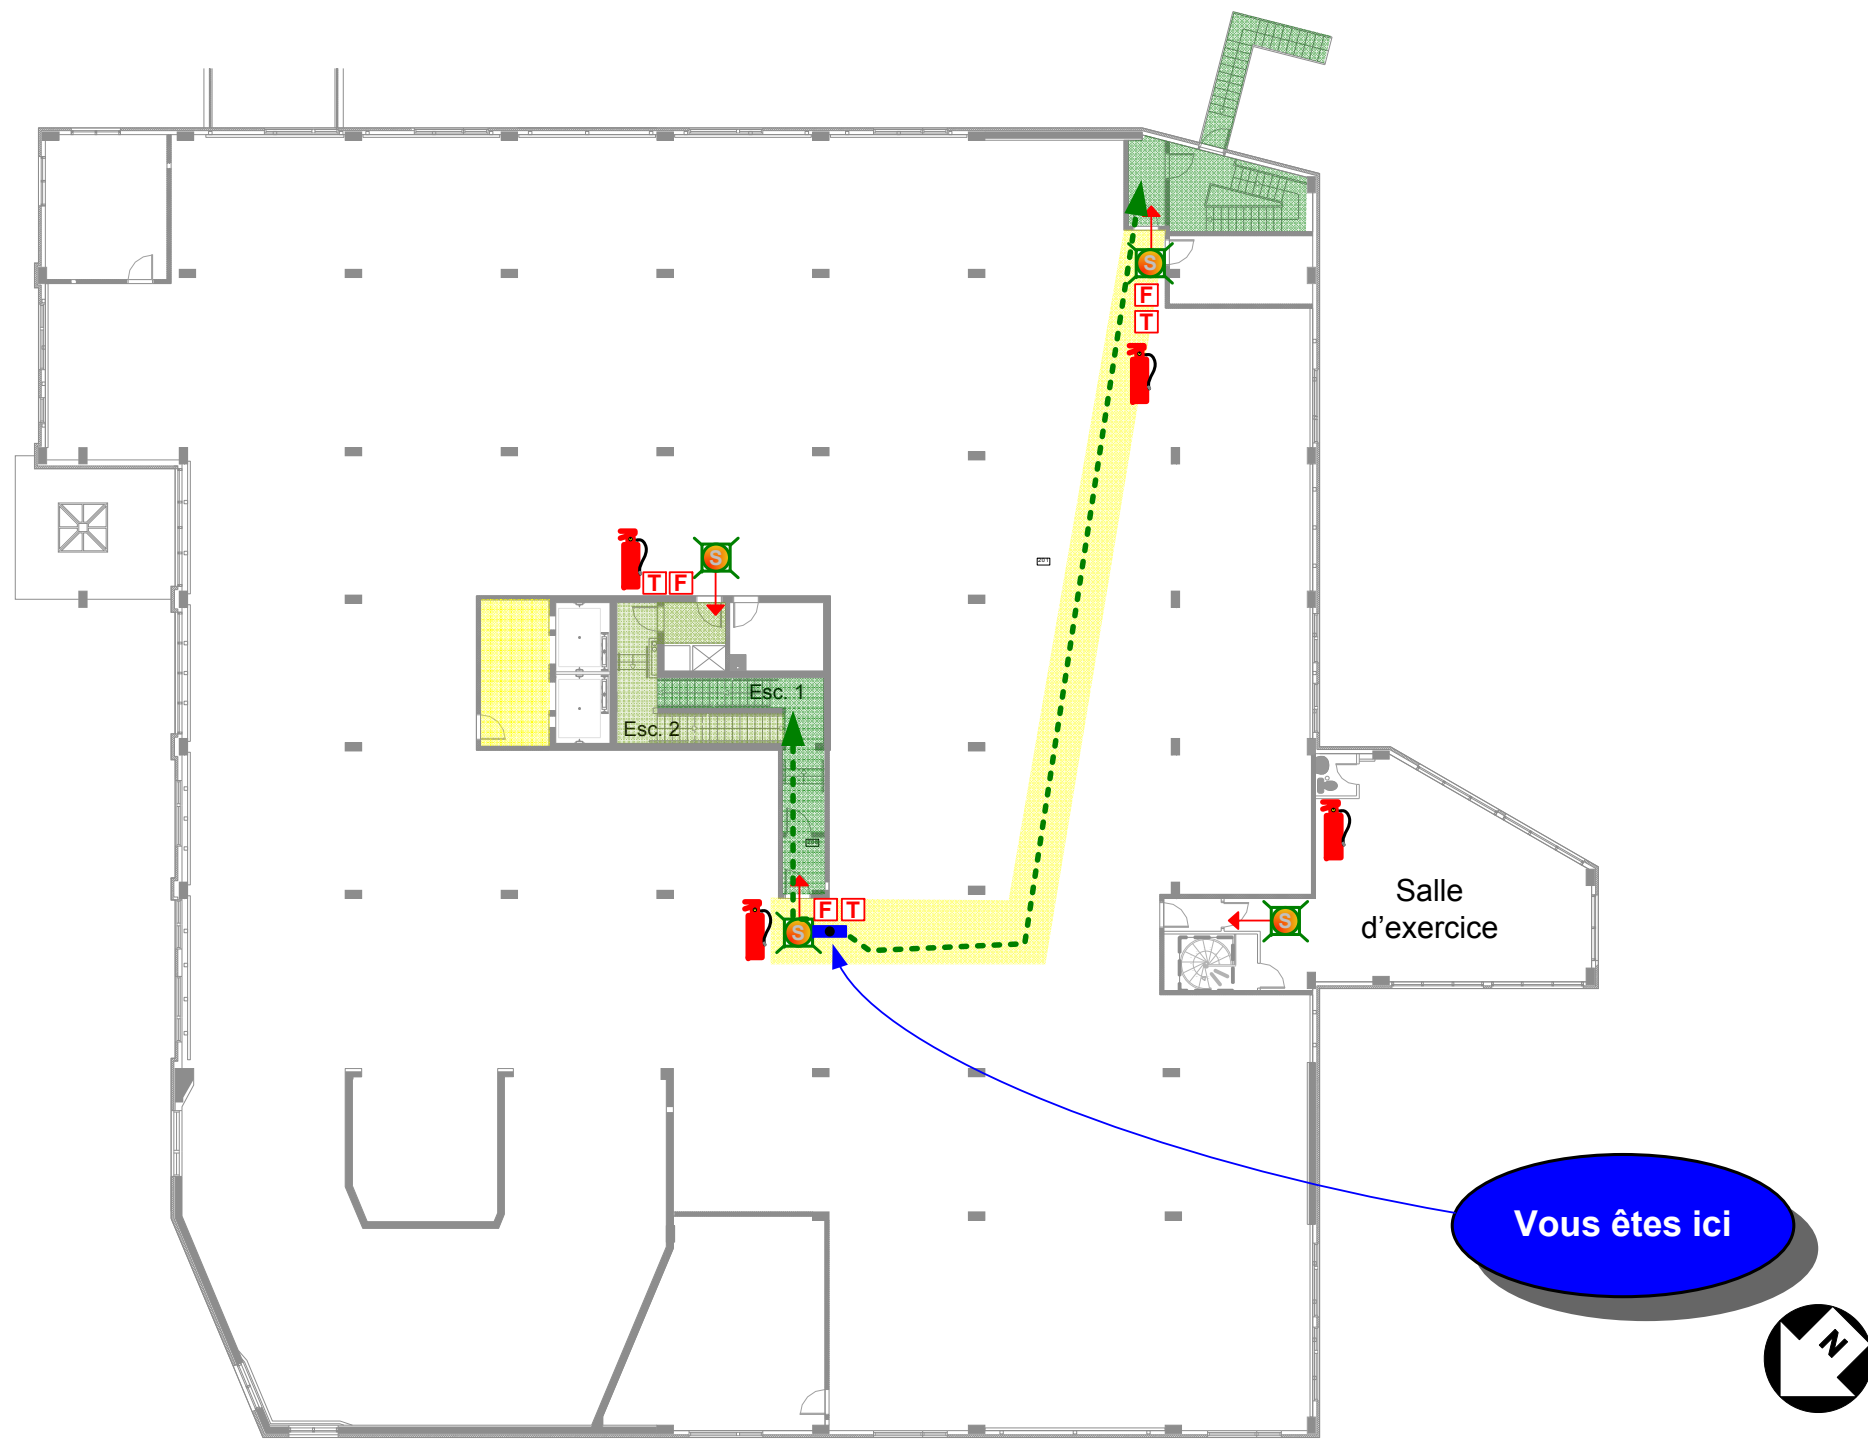

Vous êtes ici



GARDER SON CALME



Éloigner toute personne en danger



Refermer la porte du local en quittant



Marcher et ne pas courir



Quitter l'immeuble par les escaliers



Ne pas utiliser l'ascenseur



Actionner le poste manuel d'incendie



Lutter contre le feu avec les extincteurs sans mettre sa vie en danger



Panneau d'alarme incendie



Poste manuel



Sortie



Extincteur ABC



Système Gicleur et Sismoise



Pompe à incendie



Plan du bâtiment



Téléphone pompier



Circulation



Issues



Direction



Vous êtes ici

Plan d'évacuation d'urgence



205 rue Bégon
Auteuil Laval, QC
H7H 2A4
450-628-2402

Internet: www.joliciel.ca
E-mail: support@joliciel.ca

Lieu/Site:
Adresse du projet

Garage 2ème étage nord
P-7/28



COMPOSER 911

PLAN D'ÉVACUATION

	Panneau d'alarme incendie
	Poste manuel
	Sortie
	Extincteur ABC
	Système Gicleur et Siamoise
	Pompe à incendie
	Plan du bâtiment
	Téléphone pompier
	Circulation
	Issues
	Direction
	Vous êtes ici

Plan d'évacuation d'urgence




205, rue Dégrené
Ancrénil Larat, QC
H7H 2A4
450-628-2902

Internet: www.solliciel.ca
E-mail: support@solliciel.ca

Lieu/Site:
Adresse du projet

Garage 2ème Escalier 3
P-9/28

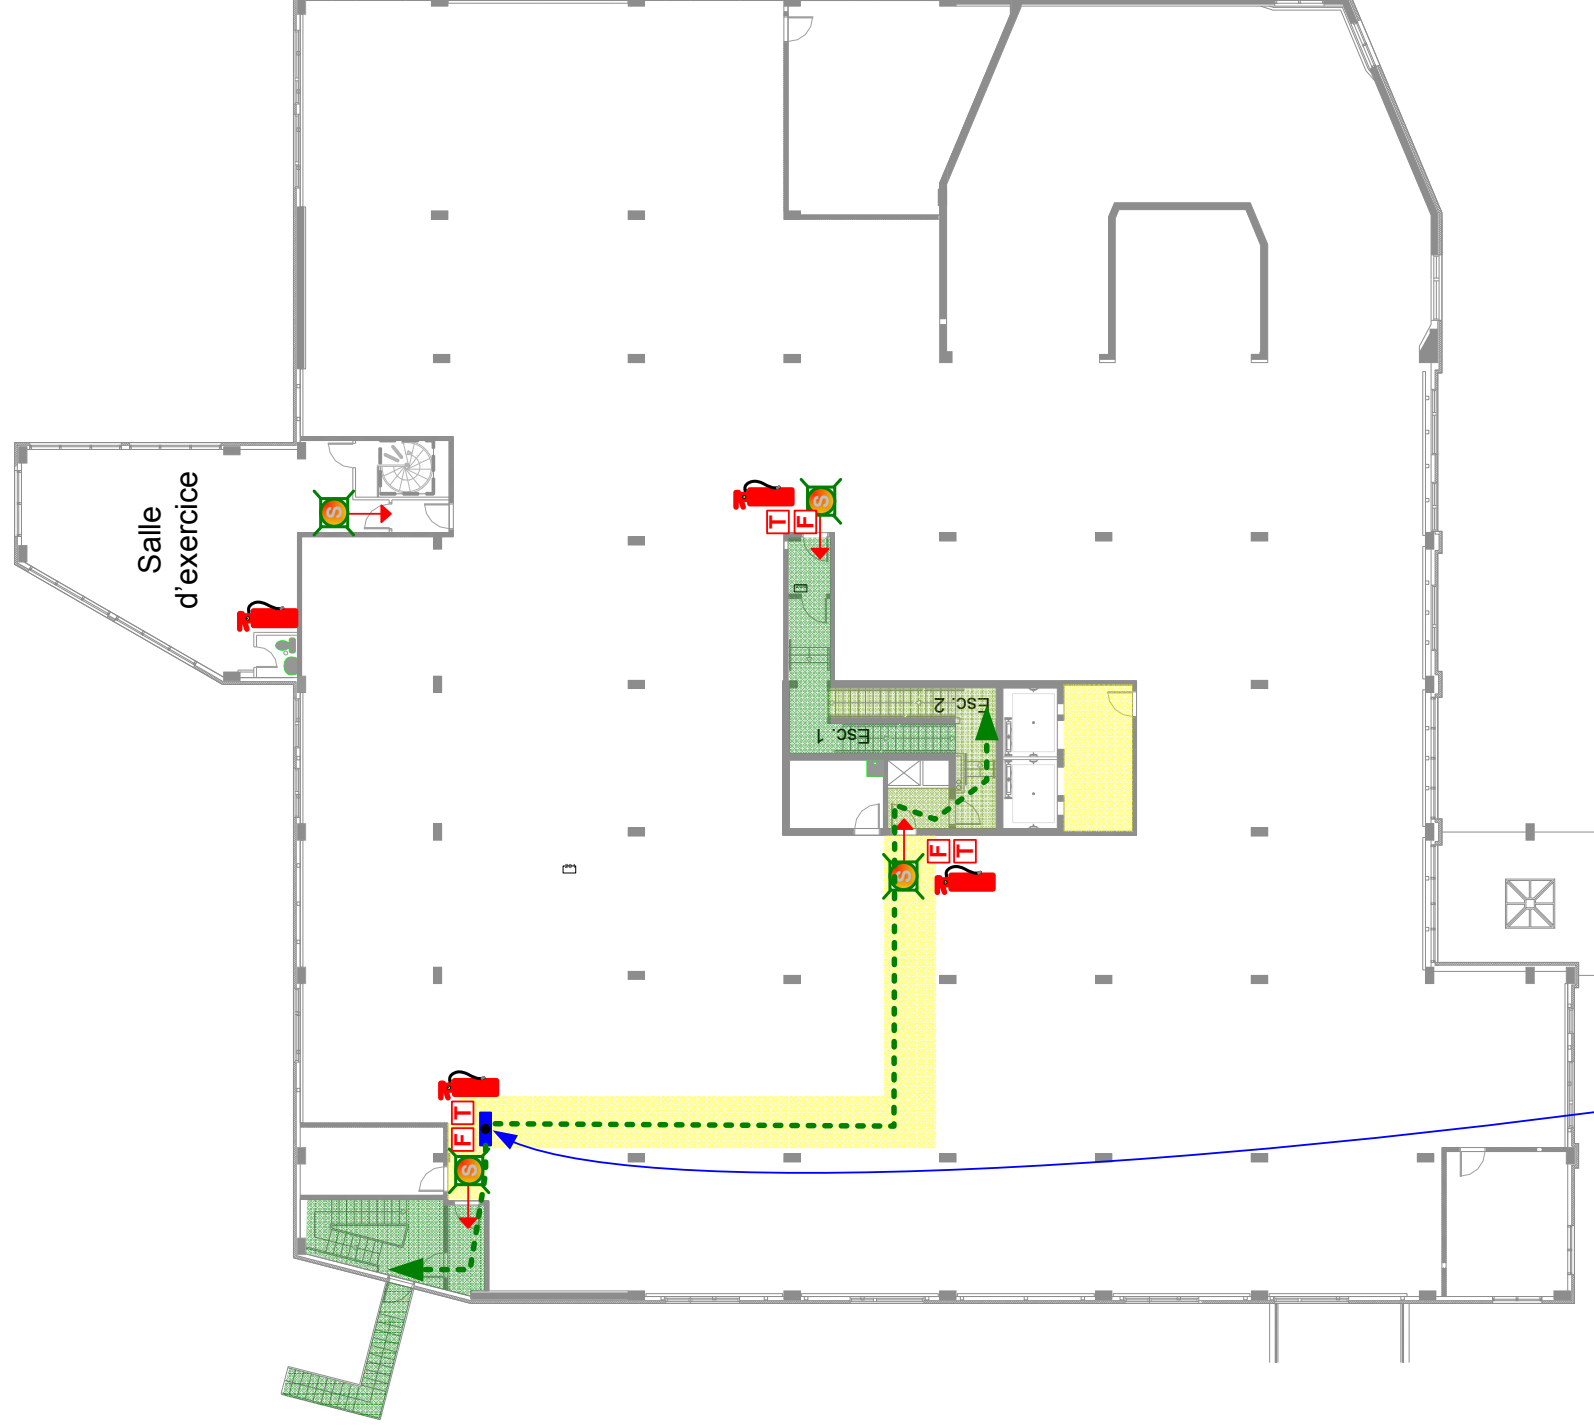

EN CAS D'INCENDIE



GARDER SON CALME



Éloigner toute personne en danger



Refermer la porte du local en quittant



Marcher et ne pas courir



Quitter l'immeuble par les escaliers



Ne pas utiliser l'ascenseur



Actionner le Poste manuel d'incendie



Lutter contre le feu avec les extincteurs sans mettre sa vie en danger




Nom de La rue

Point de Ralliement









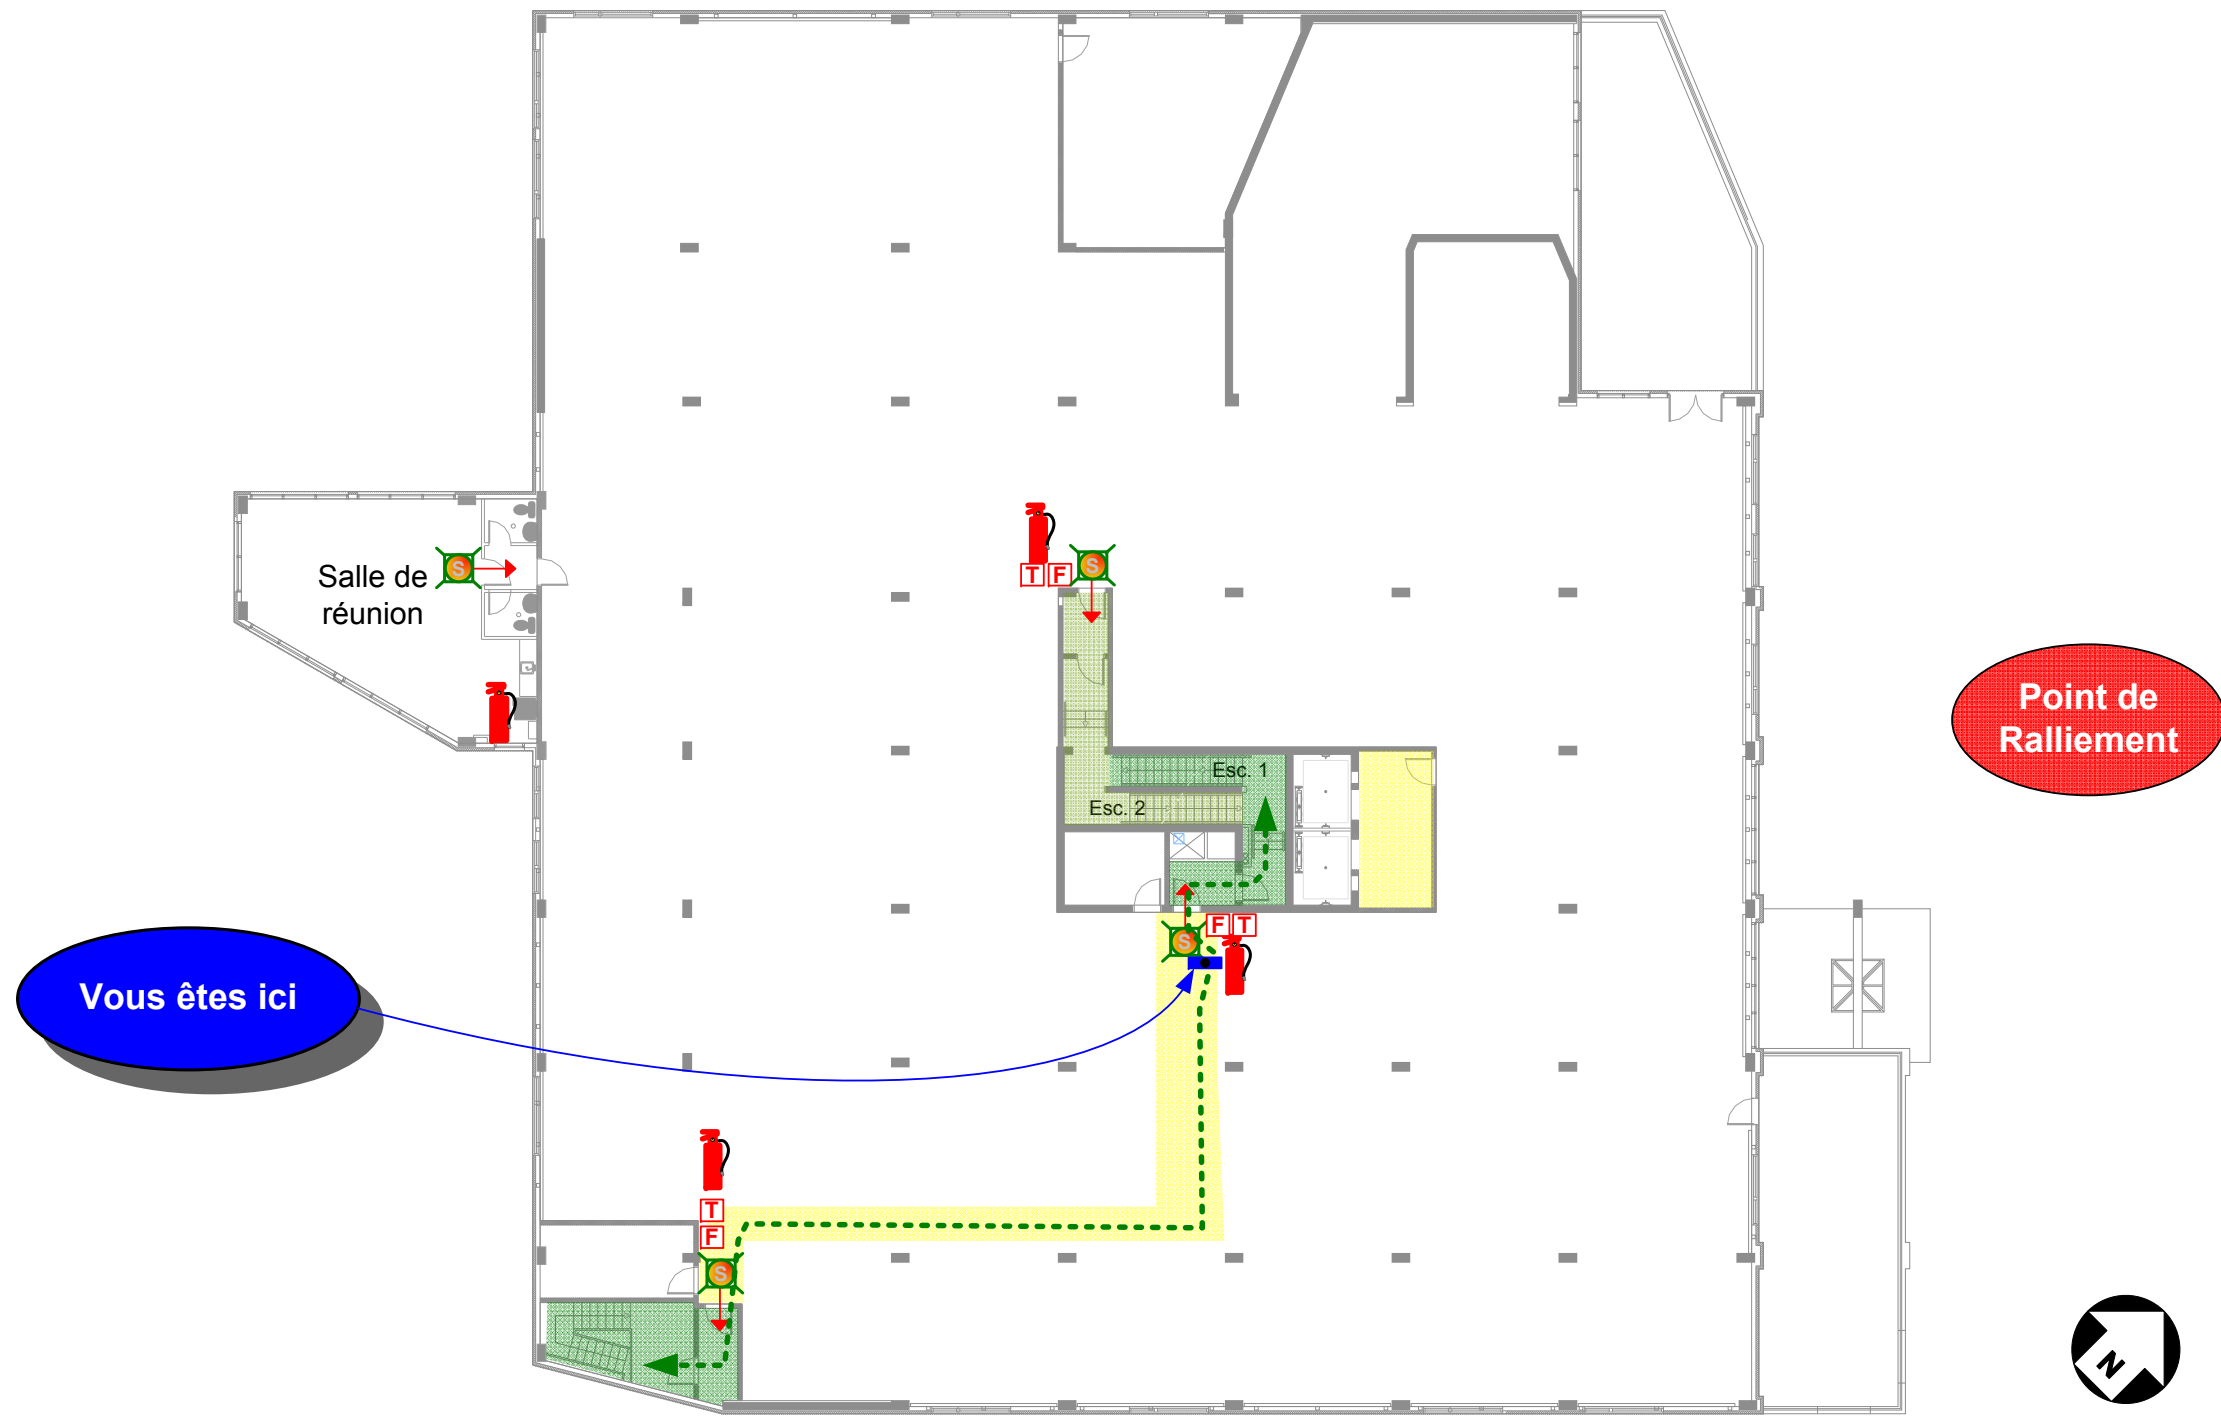





COMPOSER 911

PLAN D'ÉVACUATION

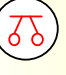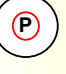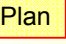

Nom de La rue

Point de Ralliement










-  Panneau d'alarme incendie
-  Poste manuel
-  Sortie
-  Extincteur ABC
-  Système Gicleur et Siamoise
-  Pompe à incendie
-  Plan du bâtiment
-  Téléphone pompier
-  Circulation
-  Issues
-  Direction
-  Vous êtes ici

Plan d'évacuation d'urgence

Soliciel
 205 rue Bégon
 Auteuil Laval, QC
 H7H 2A4
 450-628-2402
 Internet: www.joliciel.ca
 E-mail: support@joliciel.ca

Lieu/Site:
 Adresse du projet

Garage 3ème étage Sud
 P-13/28

-  **GARDER SON CALME**
-  **Refermer la porte du local en quittant**
-  **Quitter l'immeuble par les escaliers**
-  **Actionner le poste manuel d'incendie** 
-  **Éloigner toute personne en danger**
-  **Marcher et ne pas courir**
-  **Ne pas utiliser l'ascenseur**
-  **Lutter contre le feu avec les extincteurs sans mettre sa vie en danger**


 **COMPOSER 911**



PLAN D'ÉVACUATION

Nom de La rue

Point de Ralliement

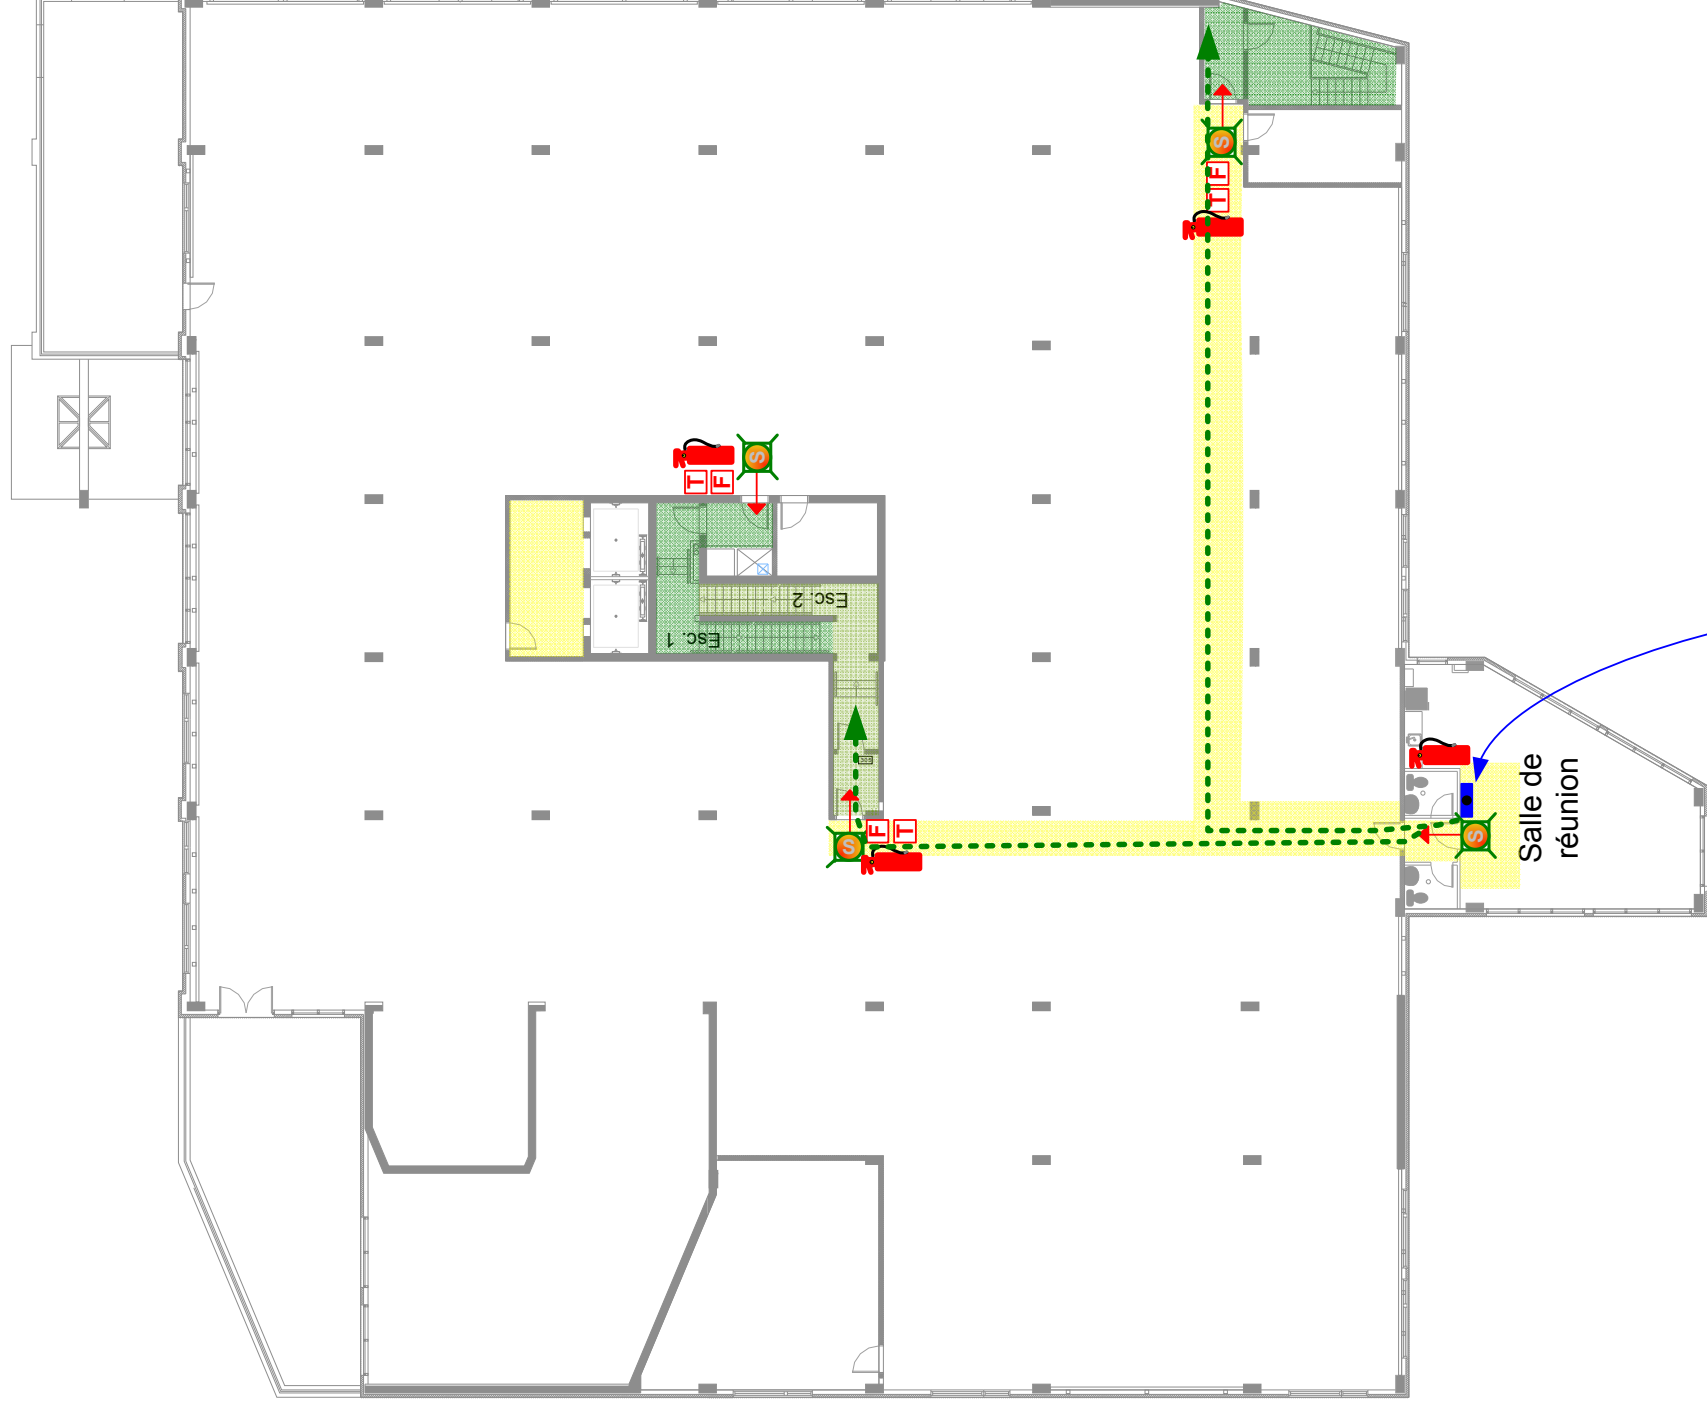

Vous êtes ici

	Panneau d'alarme incendie
	Poste manuel
	Sortie
	Extincteur ABC
	Système Gicleur et Siamoise
	Pompe à incendie
	Plan du bâtiment
	Téléphone pompier
	Circulation
	Issues
	Direction
	Vous êtes ici

Plan d'évacuation d'urgence



205, rue Dégrené
Ancienne Laval, QC
H7H 2A4
450-628-2902

Internet: www.soliciel.ca
E-mail: support@soliciel.ca

Lieu/Site:
Adresse du projet

Garage 3ème Salle de réunion
P-15/28

EN CAS D'INCENDIE



GARDER SON CALME



Éloigner toute personne en danger



Refermer la porte du local en quittant



Marcher et ne pas courir



Quitter l'immeuble par les escaliers



Ne pas utiliser l'ascenseur



Actionner le Poste manuel d'incendie




Lutter contre le feu avec les extincteurs sans mettre sa vie en danger



COMPOSER 911

PLAN D'ÉVACUATION

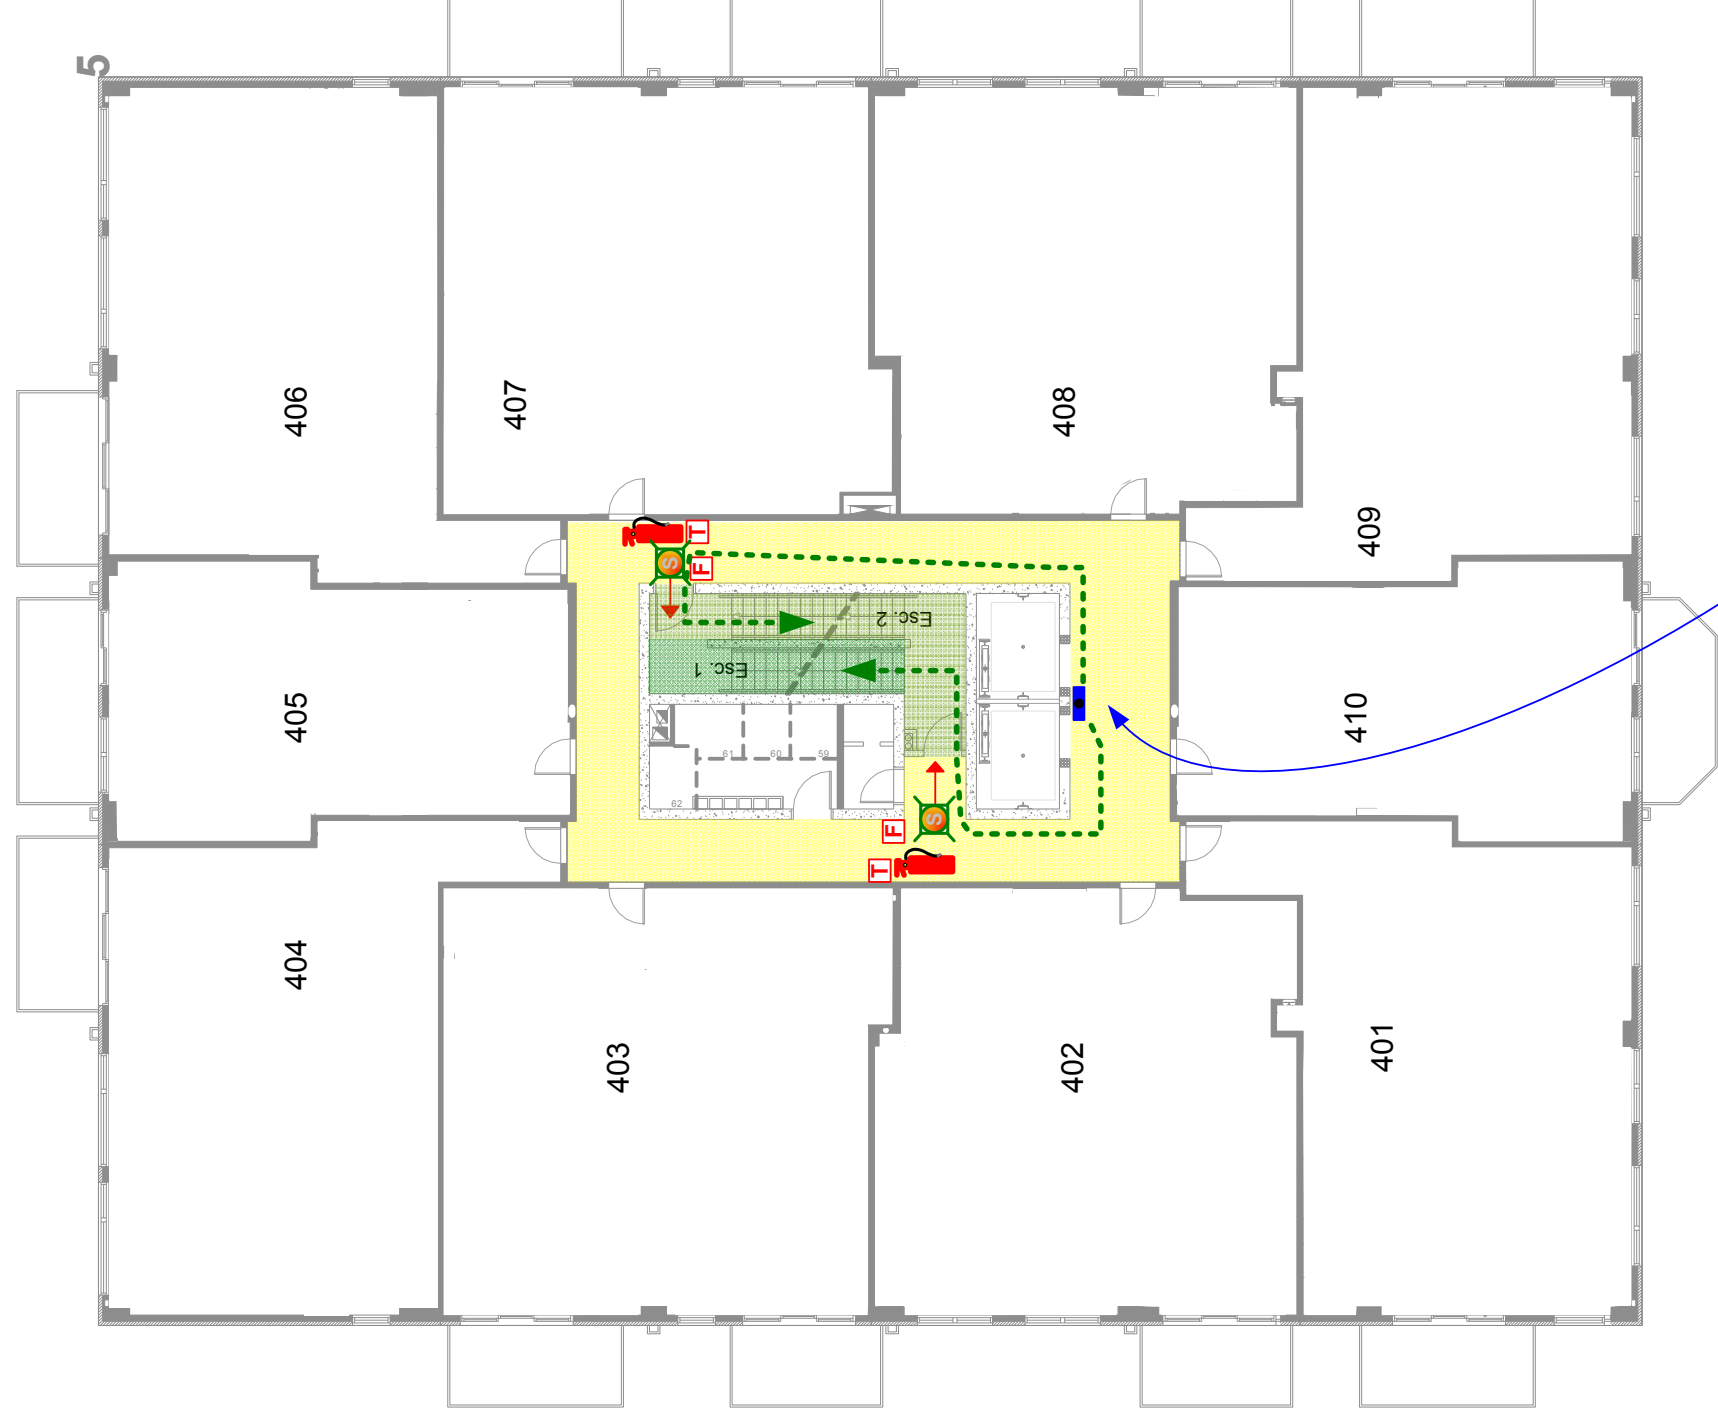


Vous êtes ici

Notez que le 4ème étage est entouré de terrasses

Nom de La rue

Point de Ralliement

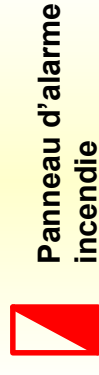

Panneau d'alarme incendie



Poste manuel



Sortie



Extincteur ABC



Système Gicleur et Siamoise



Pompe à incendie



Plan du bâtiment



Téléphone pompier



Circulation



Issues



Direction



Vous êtes ici

Plan d'évacuation d'urgence



205, rue Dégrené
Aurville Laval, QC
H7H 2A4
450-658-2902

Internet: www.soliciel.ca

E-mail: support@soliciel.ca

Lieu/Site:
Adresse du projet

4ème étage
P-16/28

EN CAS D'INCENDIE



GARDER SON CALME



Éloigner toute personne en danger



Refermer la porte du local en quittant



Marcher et ne pas courir



Quitter l'immeuble par les escaliers



Ne pas utiliser l'ascenseur



Actionner le Poste manuel d'incendie



Lutter contre le feu avec les extincteurs sans mettre sa vie en danger



COMPOSER 911

PLAN D'ÉVACUATION

	Panneau d'alarme incendie
	Poste manuel
	Sortie
	Extincteur ABC
	Système Gicleur et Siamoise
	Pompe à incendie
	Plan du bâtiment
	Téléphone pompier
	Circulation
	Issues
	Direction
	Vous êtes ici

Plan d'évacuation d'urgence

Solliciel
205, rue Dégrené
Ancien Laval, QC
H7H 2A4
450-638-2902

Internet: www.solliciel.ca
E-mail: support@solliciel.ca


Lieu/Site:
Adresse du projet

5ème étage
P-17/28

EN CAS D'INCENDIE

- GARDER SON CALME**
- Éloigner toute personne en danger**
- Refermer la porte du local en quittant**
- Marcher et ne pas courir**
- Quitter l'immeuble par les escaliers**
- Ne pas utiliser l'ascenseur**
- Actionner le Poste manuel d'incendie**
- Lutter contre le feu avec les extincteurs sans mettre sa vie en danger**



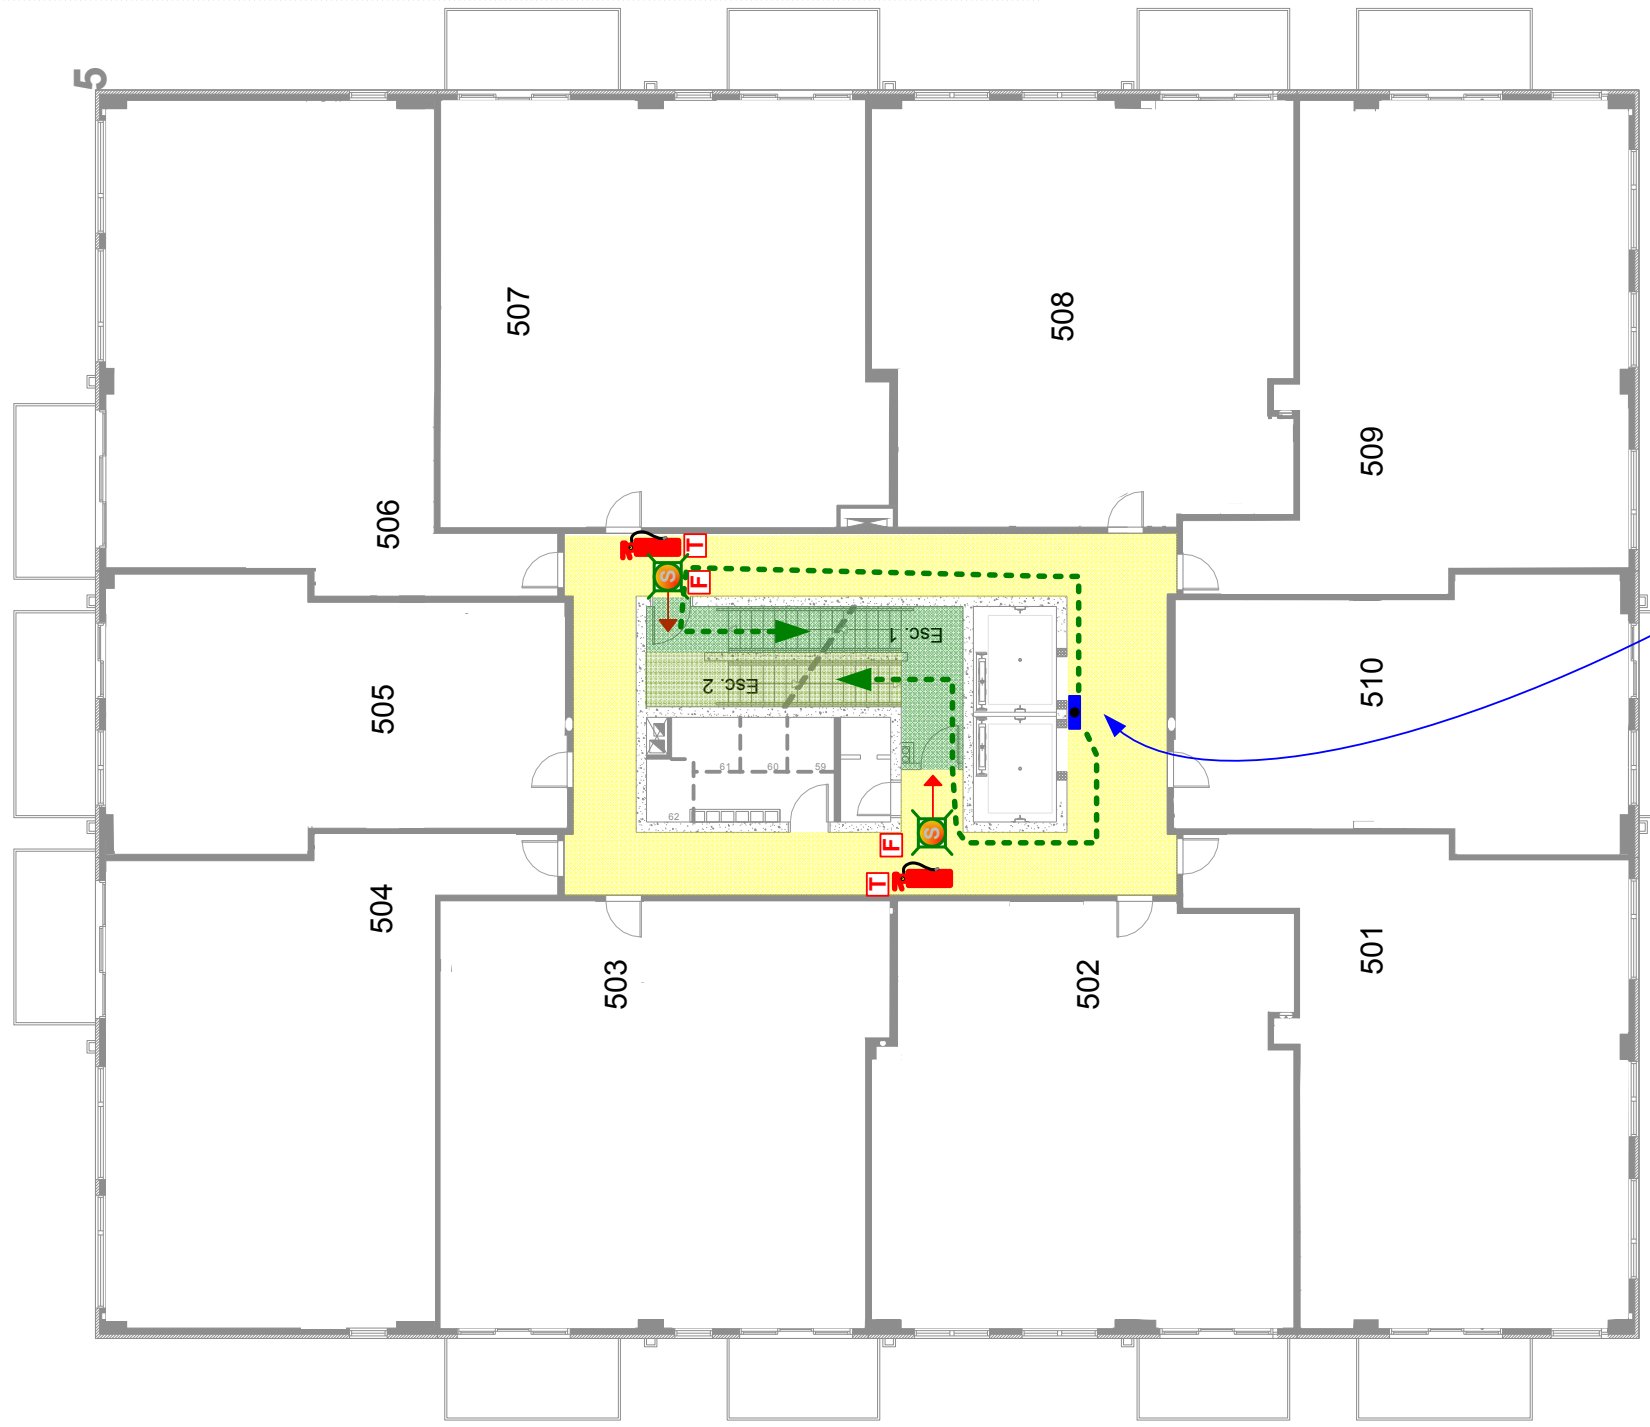








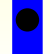
COMPOSER 911




Nom de La rue

Point de Ralliement

PLAN D'ÉVACUATION

	Panneau d'alarme incendie
	Poste manuel
	Sortie
	Extincteur ABC
	Système Gicleur et Siamoise
	Pompe à incendie
	Plan du bâtiment
	Téléphone pompier
	Circulation
	Issues
	Direction
	Vous êtes ici


Plan d'évacuation d'urgence

 **Soliciel**
205, rue Déjean
Aireville Larat, QC
H7H 2A4
450-658-2902

Internet: www.soliciel.ca
E-mail: support@soliciel.ca

Lieu/Site:
Adresse du projet

15ème étage
P-26/28

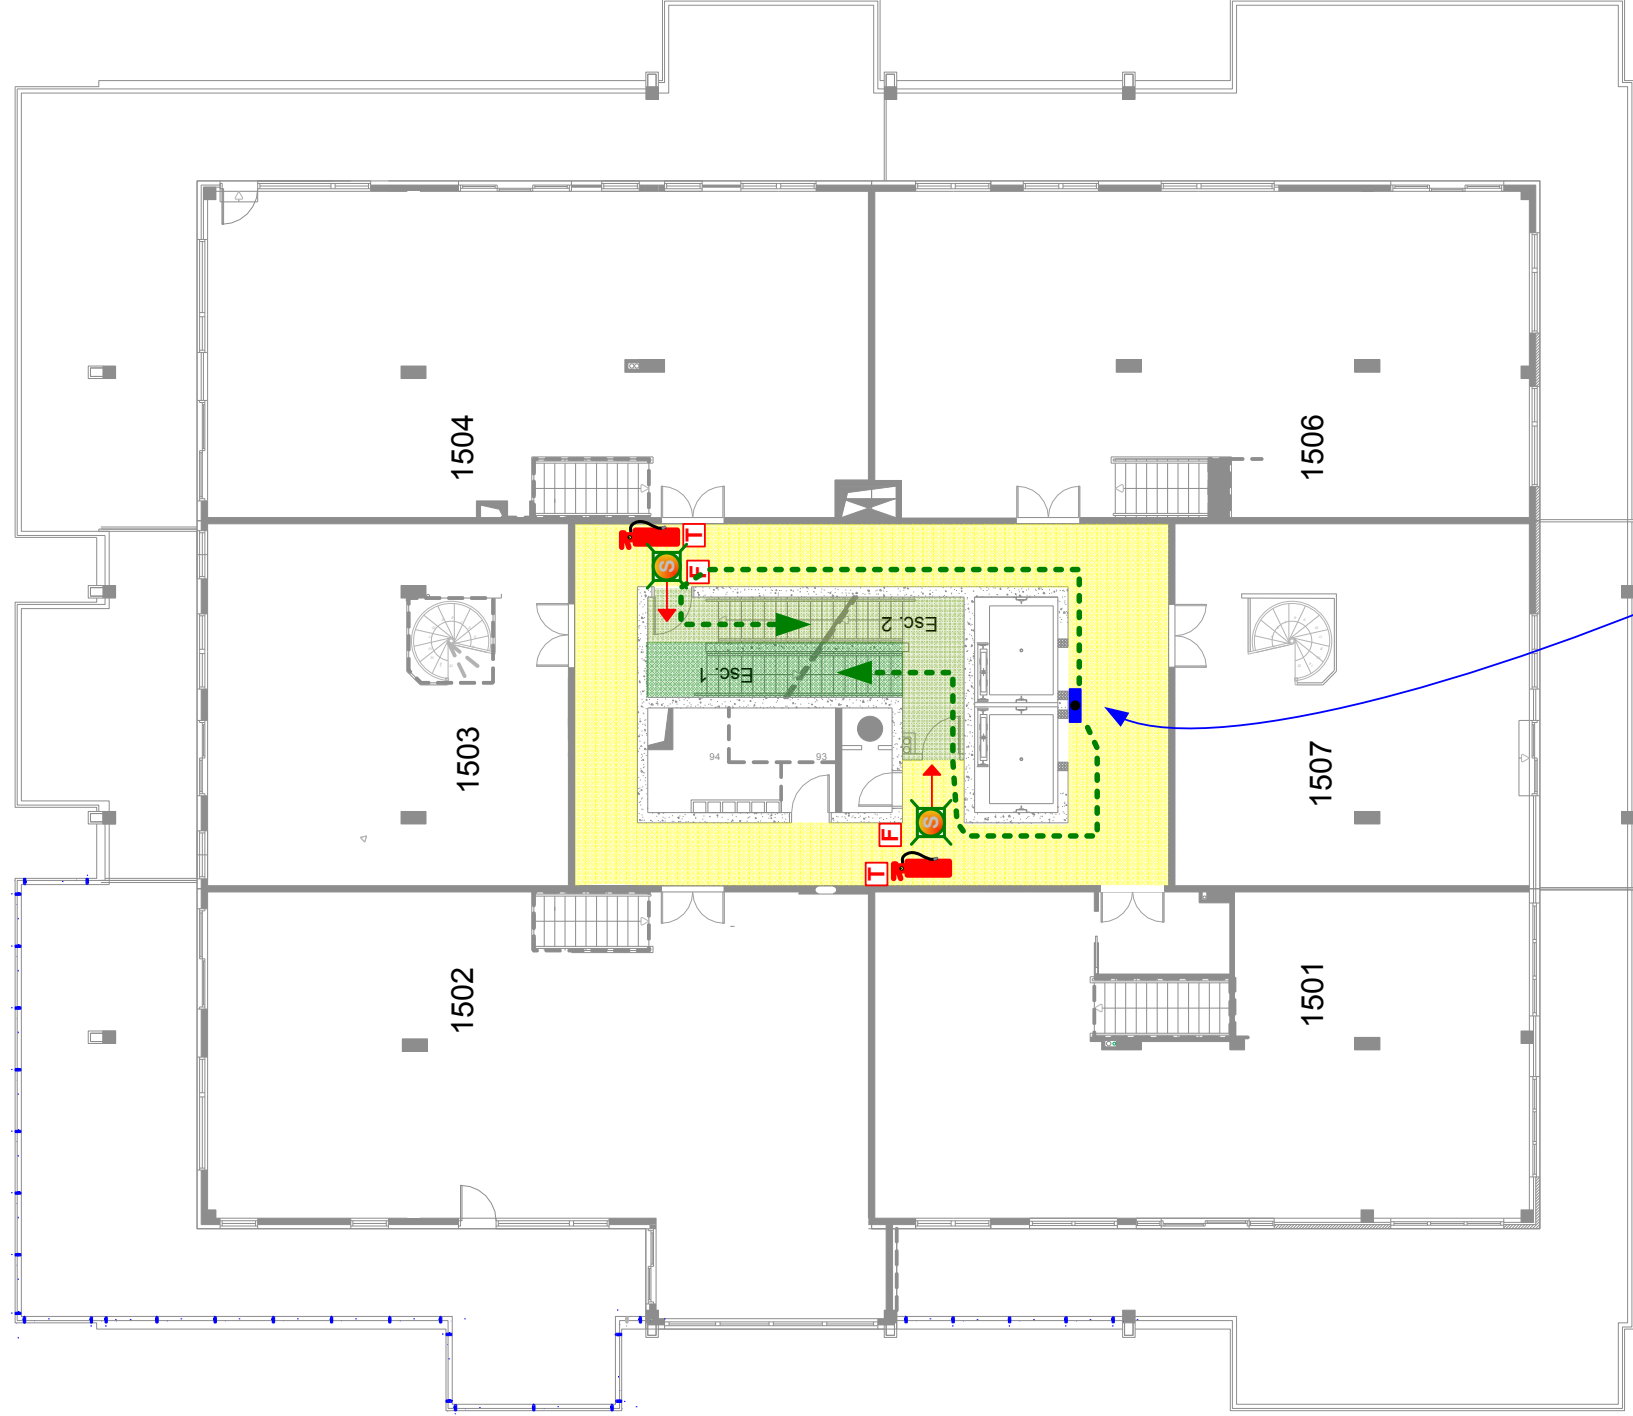

EN CAS D'INCENDIE

-  **GARDER SON CALME**
-  **Éloigner toute personne en danger**
-  **Refermer la porte du local en quittant**
-  **Marcher et ne pas courir**
-  **Quitter l'immeuble par les escaliers**
-  **Ne pas utiliser l'ascenseur**
-  **Actionner le Poste manuel d'incendie**
-  **Lutter contre le feu avec les extincteurs sans mettre sa vie en danger**

Vous êtes ici

Nom de La rue


Point de Ralliement

COMPOSER 911

PLAN D'ÉVACUATION

Nom de La rue

Point de Ralliement

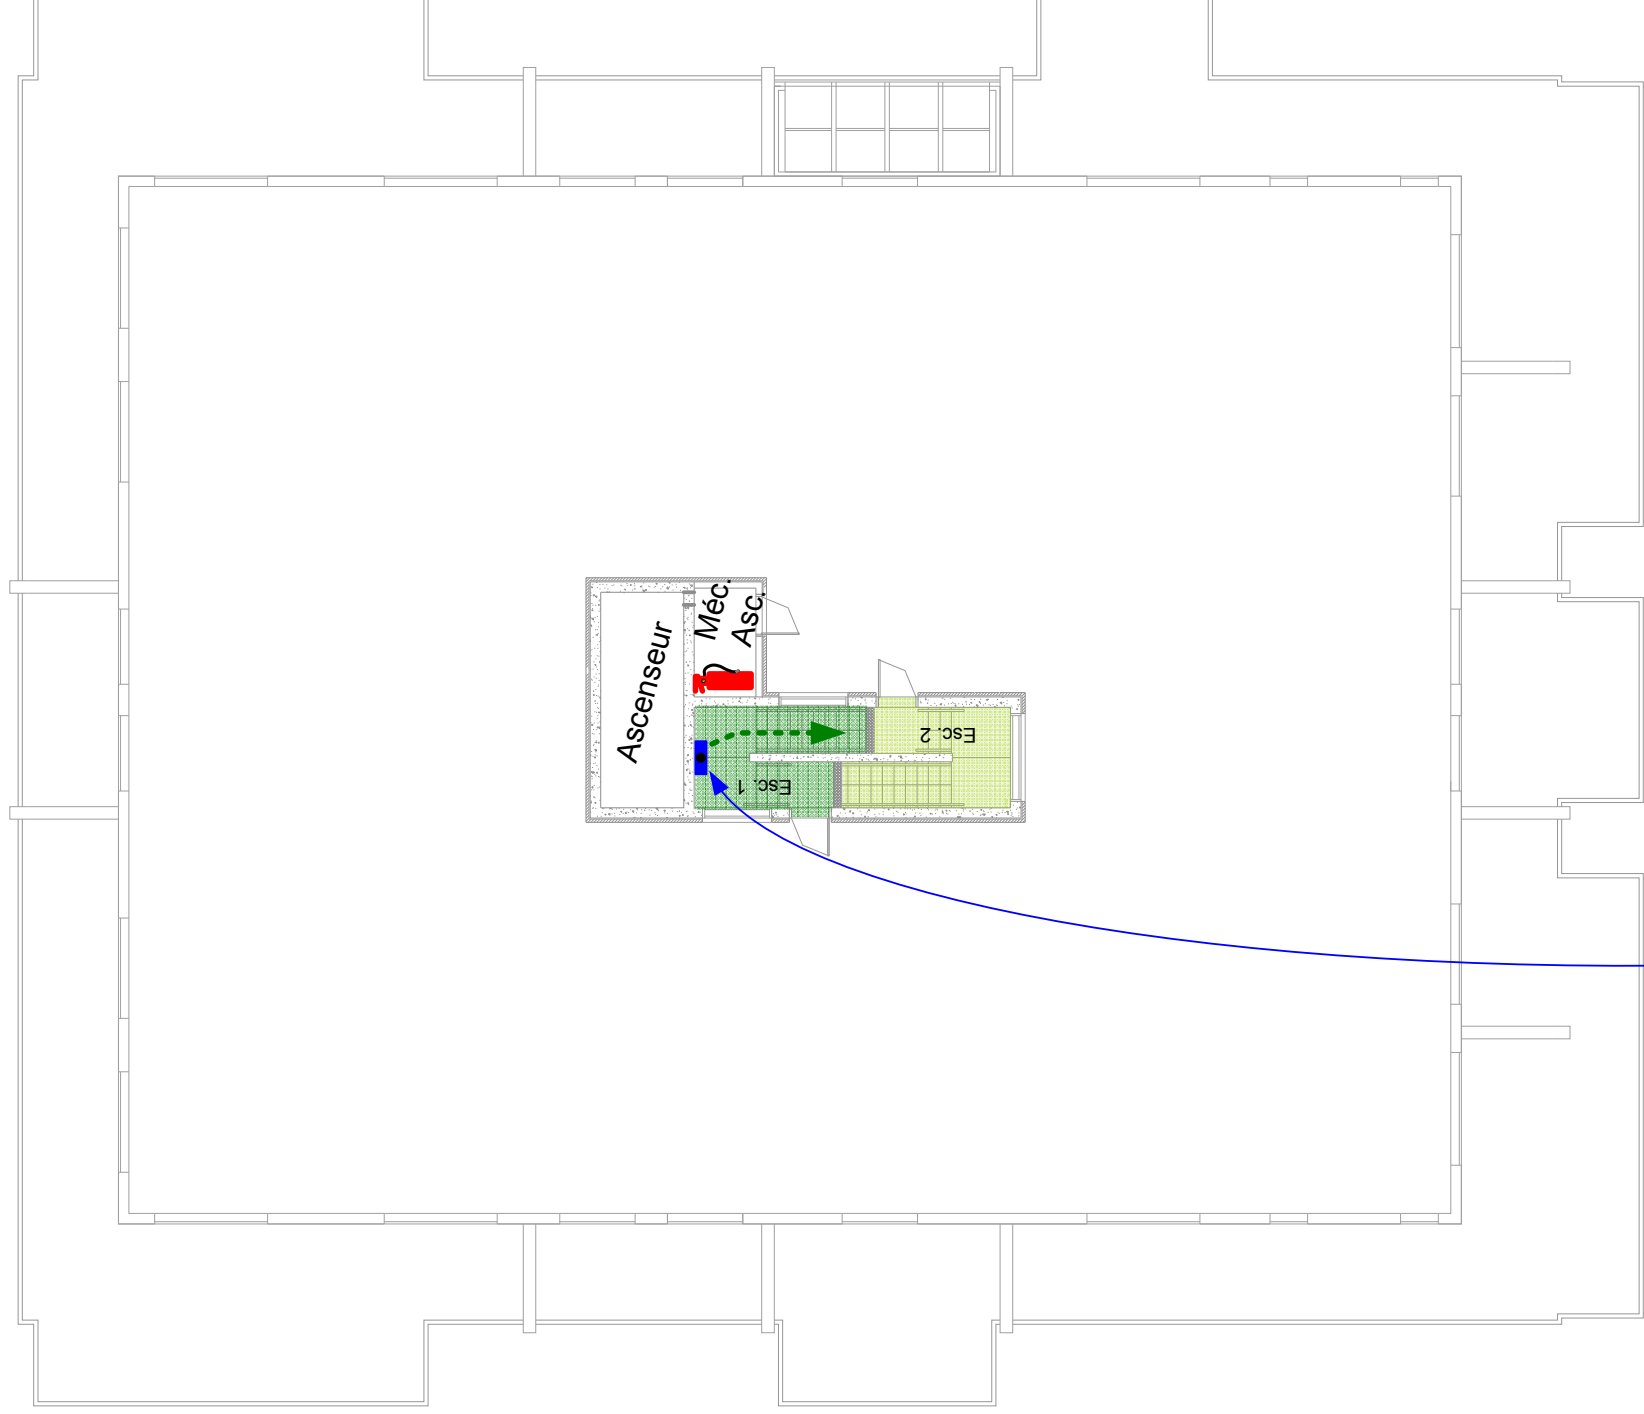

Vous êtes ici



- Panneau d'alarme incendie
- Poste manuel
- Sortie
- Extincteur ABC
- Système Gicleur et Siamoise
- Pompe à incendie
- Plan du bâtiment
- Téléphone pompier
- Circulation
- Issues
- Direction
- Vous êtes ici

Plan d'évacuation d'urgence



205, rue Déjean
Ancrénil Larat, QC
H7H 2A4
450-658-2902

Internet: www.joliciel.ca
E-mail: support@joliciel.ca

Lieu/Site:
Adresse du projet

Toit Ascenseur
P-27/28

EN CAS D'INCENDIE



GARDER SON CALME



Éloigner toute personne en danger



Refermer la porte du local en quittant



Marcher et ne pas courir



Quitter l'immeuble par les escaliers



Ne pas utiliser l'ascenseur



Actionner le Poste manuel d'incendie




Lutter contre le feu avec les extincteurs sans mettre sa vie en danger



COMPOSER 911

PLAN D'ÉVACUATION

Vous êtes ici

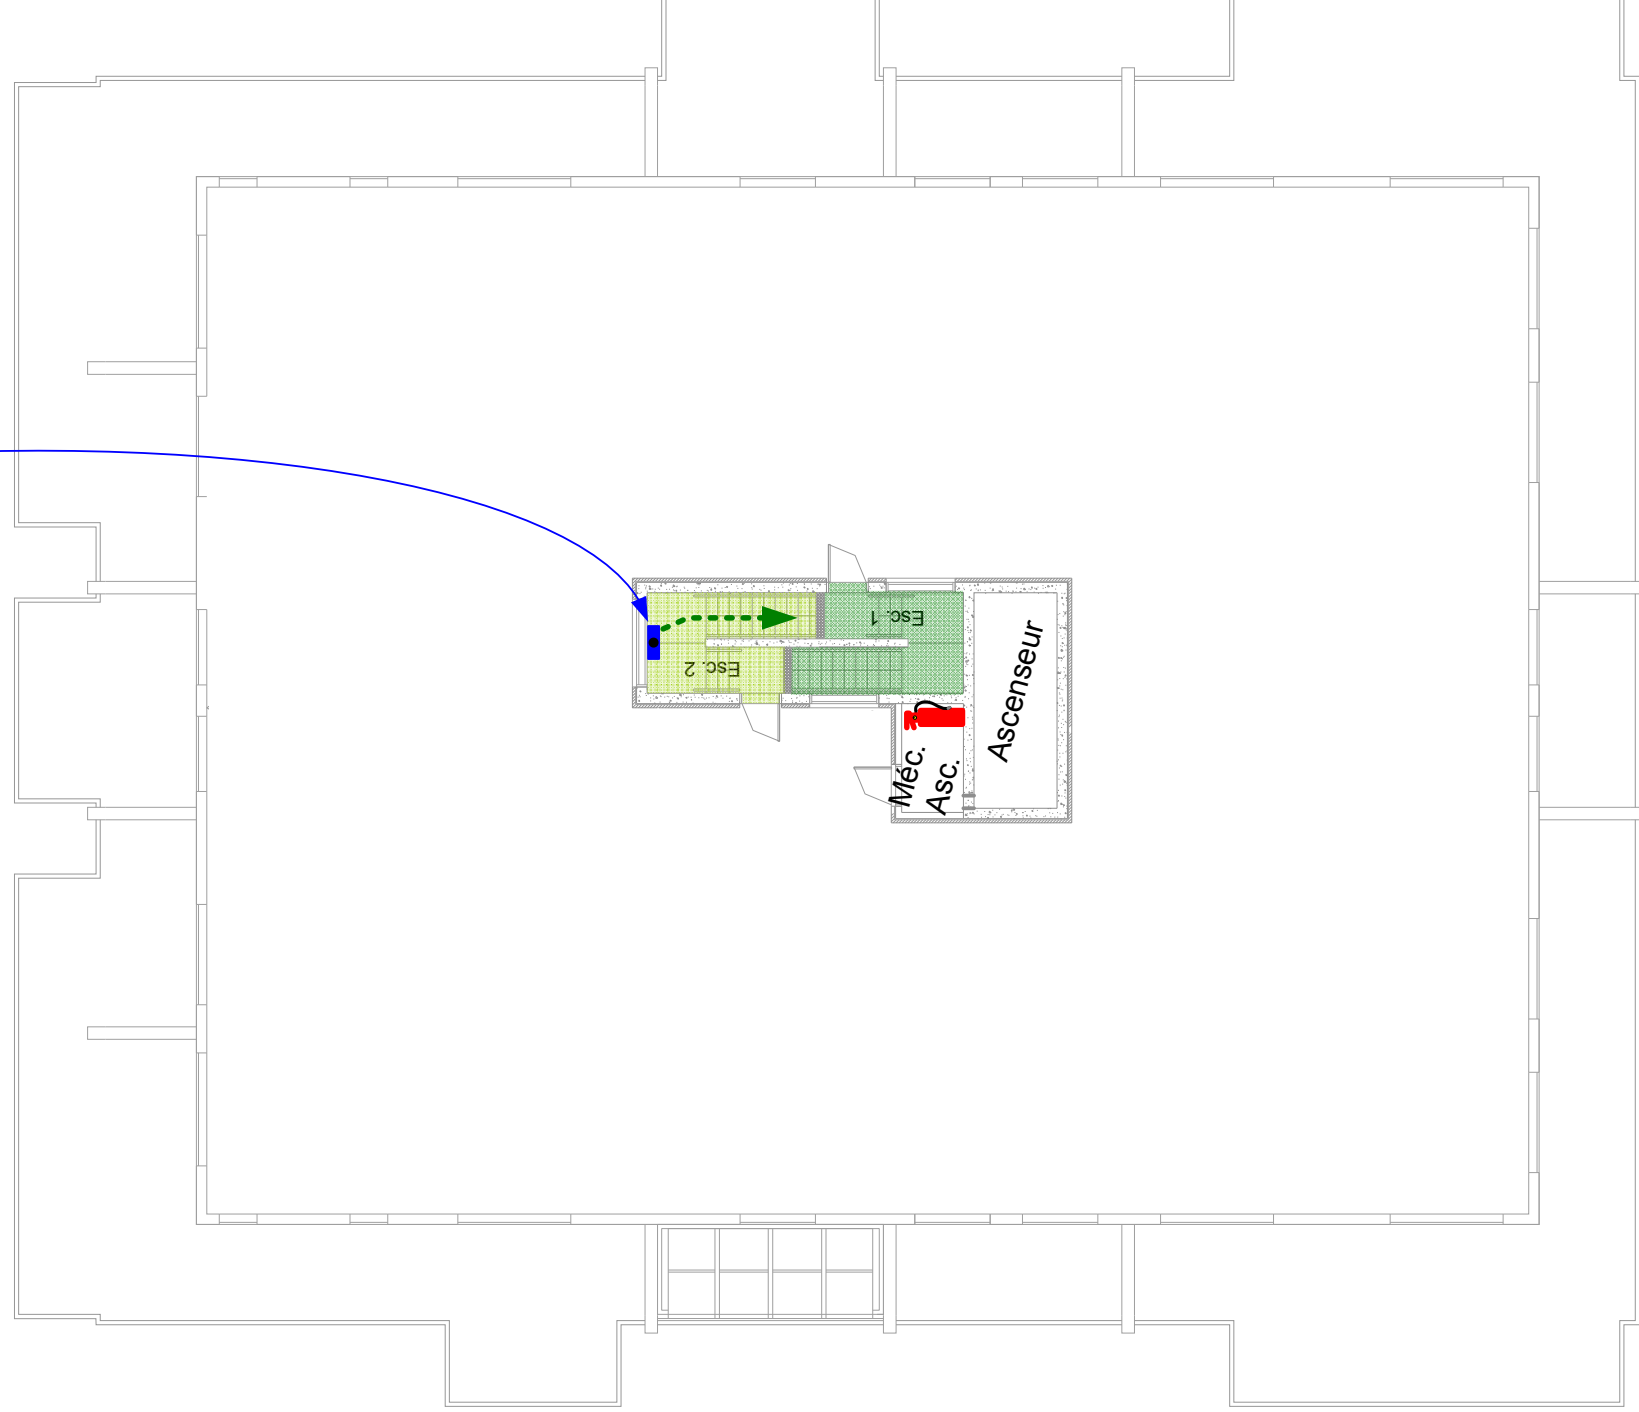

Nom de La rue

Point de Ralliement



- Panneau d'alarme incendie
- Poste manuel
- Sortie
- Extincteur ABC
- Système Gicleur et Siamoise
- Pompe à incendie
- Plan du bâtiment
- Téléphone pompier
- Circulation
- Issues
- Direction
- Vous êtes ici

Plan d'évacuation d'urgence

Soliciel
205, rue Dégrené
Aurigny-Laruel, QC
H7H 2A4
450-658-2902

Internet: www.soliciel.ca
E-mail: support@soliciel.ca

Lieu/Site:
Adresse du projet

Toit Escalier
P-28/28

EN CAS D'INCENDIE

- GARDER SON CALME
- Éloigner toute personne en danger
- Refermer la porte du local en quittant
- Marcher et ne pas courir
- Quitter l'immeuble par les escaliers
- Ne pas utiliser l'ascenseur
- Actionner le Poste manuel d'incendie
- Lutter contre le feu avec les extincteurs sans mettre sa vie en danger

COMPOSER 911