


Items	
DESCRIPTION SOMMAIRE	
Bâtiment Superficie ??pi ² extérieur Hauteur des plafonds 22', Hauteur libre 20' Chauffage au gas	
Électricité Entrée 600 volts 200A Panneau électriques Transformateur de marque Marcus MTC	
Sécurité Système de Gicleur	
C	Compresseur
T	Transformateur
B	Système à air chaud
	Extincteur portatif
DR	Drain fluvial
	Compteur de gas
	Panneau électrique
Titre	
PLAN D'IMMEUBLE	
Document # {###} Imprimer le 27 décembre 2009 à 01:30	
ECHELLE	Format
1: 480	8.5" x 14" Légal
Rev.	Description
Date	
1	Création du plan
2	Révision
3	
Pour	
Adresse du bâtiment	
205 rue Bégon Laval, QC H7H 2A4 Tél. 450-628-2902	Internet site: www.joliciel.ca courriel: support@joliciel.ca
Rez-de-chaussée	
Réalisation Robert Gaudreau	
Date créée 2005-08-23	2007
PAGE	1 / 8

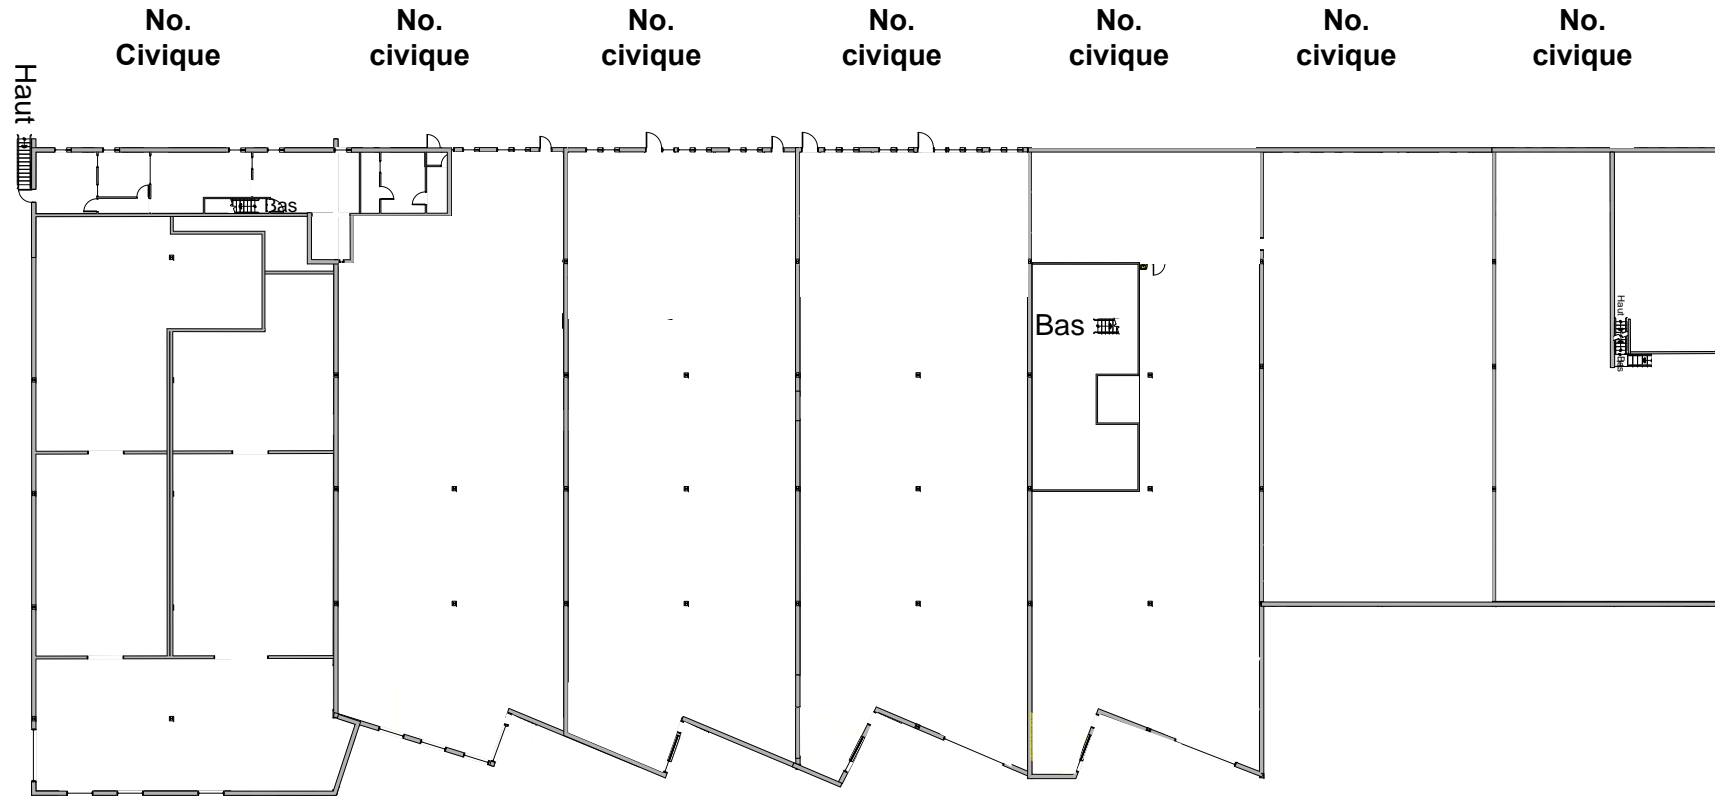

Nom de la rue



Items

DESCRIPTION SOMMAIRE

Bâtiment
 Superficie ??pi² extérieur
 Hauteur des plafonds 22',
 Hauteur libre 20'
 Chauffage au gas

Électricité
 Entrée 600 volts 200A
 Panneau électriques
 Transformateur de marque
 Marcus MTC

Sécurité
 Système de Gicleur

- C** Compresseur
- T** Transformateur
- B** Système à air chaud
- Extincteur portatif
- DR** Drain fluvial
- Compteur de gas
- Panneau électrique

Titre

PLAN D'IMMEUBLE

Document # {###}
 Imprimer le 27 décembre 2009 à 01:30

ECHELLE 1:480 Format 8.5" x 14" Légal

Rev.	Description	Date
1	Création du plan	02/01/22
2	Révision	02/03/14
3		

Pour
Adresse du
bâtiment

Soliciel
 205 rue Bégon Internet
 Laval, QC site:
 H7H 2A4 www.joliciel.ca
 Tél. 450-628-2902 courriel:
 support@joliciel.ca

Étage

Réalisation
 Robert Gaudreau

Date créée
 2005-08-23

Soliciel
 2007



Dimensions approximatives


Items	DESCRIPTION SOMMAIRE
	<p>Bâtiment Surface 7202' extérieur Hauteur des plafonds 22' Hauteur libre 20' Chauffage au gaz</p> <p>Électricité Entrée 600 volts 200A Panneau électrique Transformateur de manque Marcus MTC</p> <p>Sécurité Système de Glacière</p>

C	Compresseur
T	Transformateur
B	Système à air chaud
	Extincteur portatif
DR	Drain fluvial
	Compteur de gaz
	Panneau électrique

PLAN D'IMMEUBLE	
Document # (###)	
Imprimer le 27 décembre 2009 à 01:30	
ECHELLE	Format 8.5" x 14" Légal
1:480	Description
1	Création du plan 02/01/22
2	Révision 02/03/14
3	

Pour	Adresse du bâtiment
-------------	----------------------------

Rez-de-chaussée descriptif
Réalisation Robert Gaudreau
Date créée 2005-08-23
PAGE 3 / 8

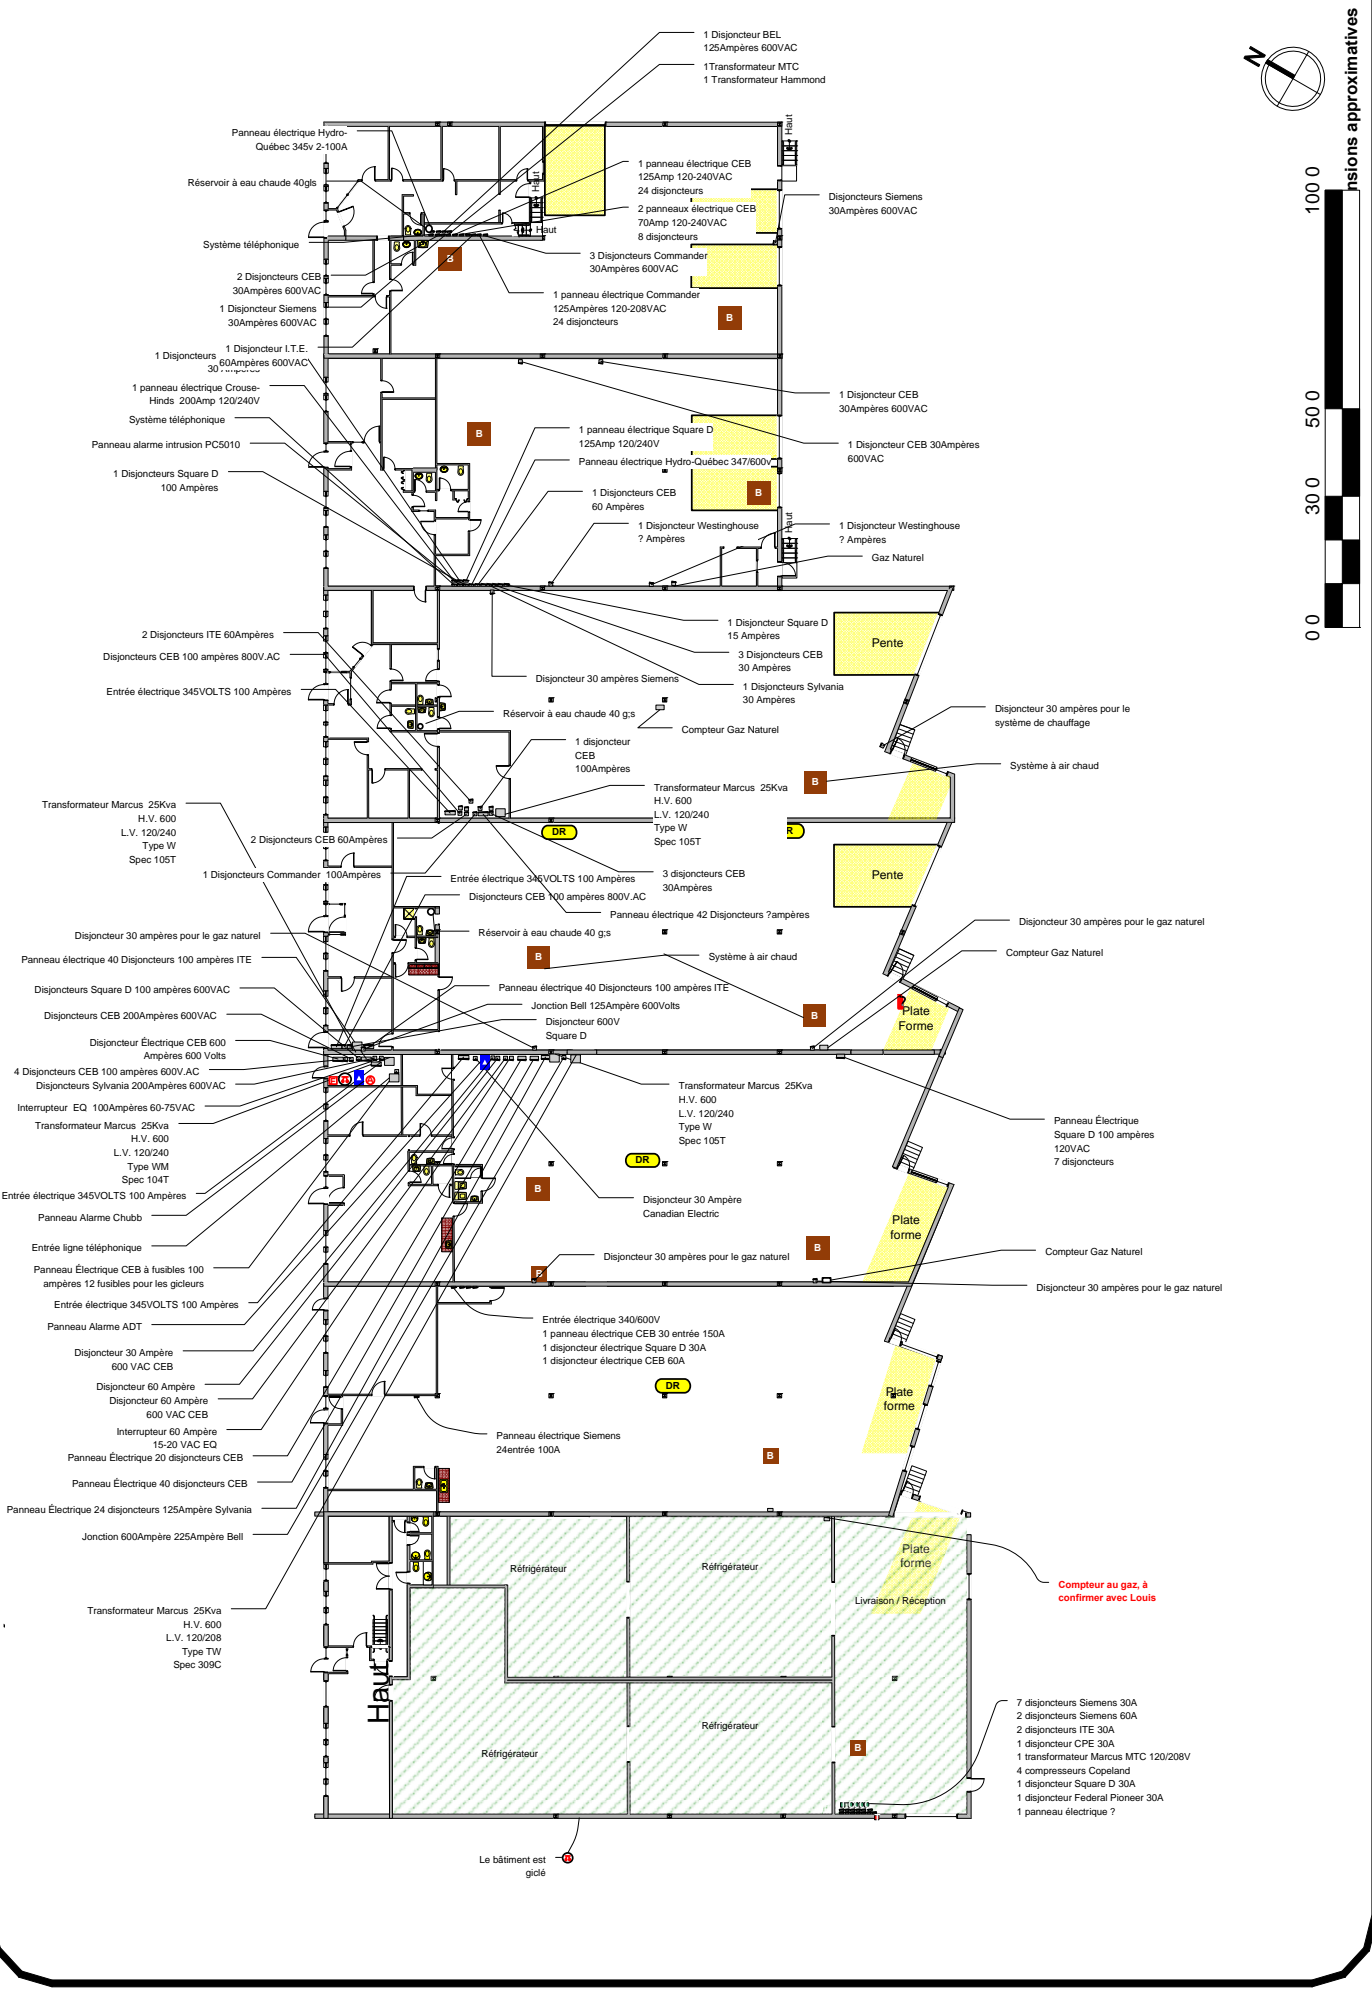


Dimensions approximatives



Compteur au gaz, à confirmer avec Louis

Le bâtiment est giclé

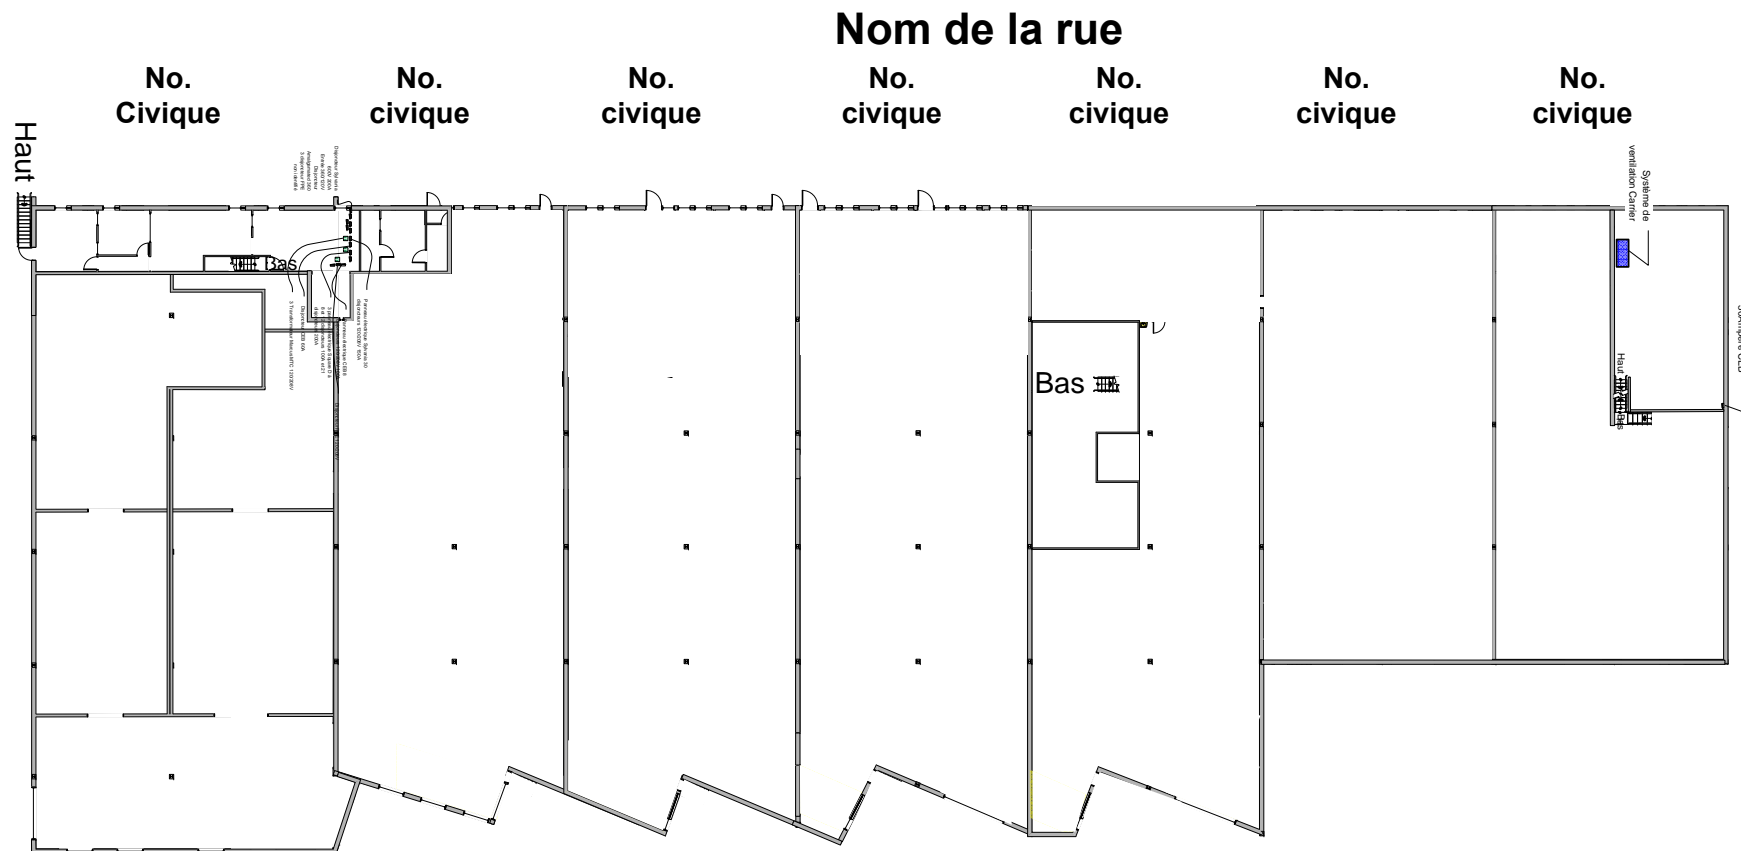

Nom de la rue

No. Civique

No. civique

No. civique

No. civique

No. civique

No. civique

No. civique

Haut

Bas

1 dépanneur
30 Ampères CEB
Système de ventilation Carrier
Haut

Items

DESCRIPTION SOMMAIRE

Bâtiment
Superficie ??pi² extérieur
Hauteur des plafonds 22',
Hauteur libre 20'
Chauffage au gas

Électricité
Entrée 600 volts 200A
Panneau électriques
Transformateur de marque
Marcus MTC

Sécurité
Système de Gicleur

- C** Compresseur
- T** Transformateur
- B** Système à air chaud
- Extincteur portatif
- DR** Drain fluvial
- Compteur de gas
- Panneau électrique

Titre

PLAN D'IMMEUBLE

Document # {###}
Imprimer le 27 décembre 2009 à 01:30

ECHELLE 1: 480 Format 8.5" x 14" Légal

Rev.	Description	Date
1	Création du plan	02/01/22
2	Révision	02/03/14
3		


Pour
Adresse du
bâtiment

Soliciel
205 rue Bégon Internet site:
Laval, QC www.soliciel.ca
H7H 2A4 courriel:
Tél. 450-628-2902 support@soliciel.ca


Étage descriptif

Réalisation Robert Gaudreau
Date créée 2005-08-23
PAGE 4 / 8

Soliciel
2007

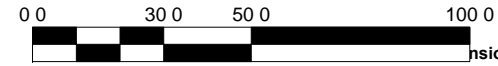

Dimensions approximatives

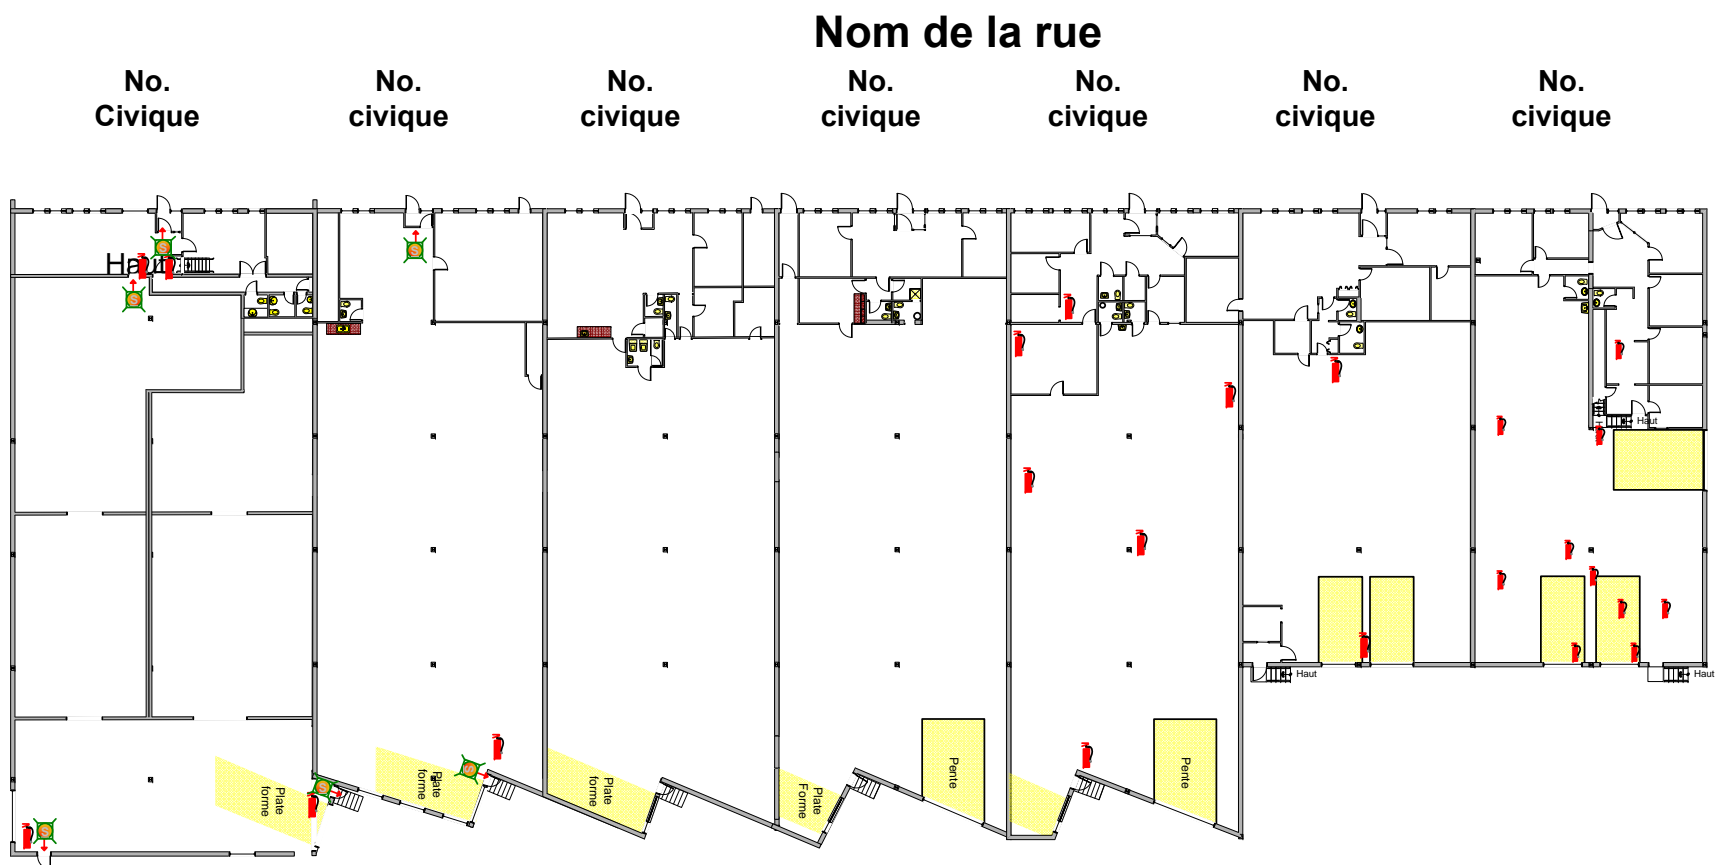

Items	
DESCRIPTION SOMMAIRE	
Bâtiment	Superficie ??pi ² extérieur Hauteur des plafonds 22', Hauteur libre 20' Chauffage au gas
Électricité	Entrée 600 volts 200A Panneau électriques Transformateur de marque Marcus MTC
Sécurité	Système de Gicleur
C	Compresseur
T	Transformateur
B	Système à air chaud
	Extincteur portatif
DR	Drain fluvial
	Compteur de gas
	Panneau électrique


Titre		
PLAN D'IMMEUBLE		
Document # {###} Imprimer le 27 décembre 2009 à 01:30		
ECHELLE 1: 480	Format 8.5" x 14" Légal	
Rev	Description	Date
1	Création du plan	02/01/22
2	Révision	02/03/14
3		


**Pour
Adresse du
bâtiment**

Soliciel
205 rue Bégon Internet
Laval, QC site:
H7H 2A4 www.joliciel.ca
Tél. 450-628-2902 courriel:
support@joliciel.ca


Rez-de-chaussée sécurité


Réalisation Robert Gaudreau	
Date créée 2005-08-23	
PAGE 5 / 8	

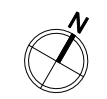

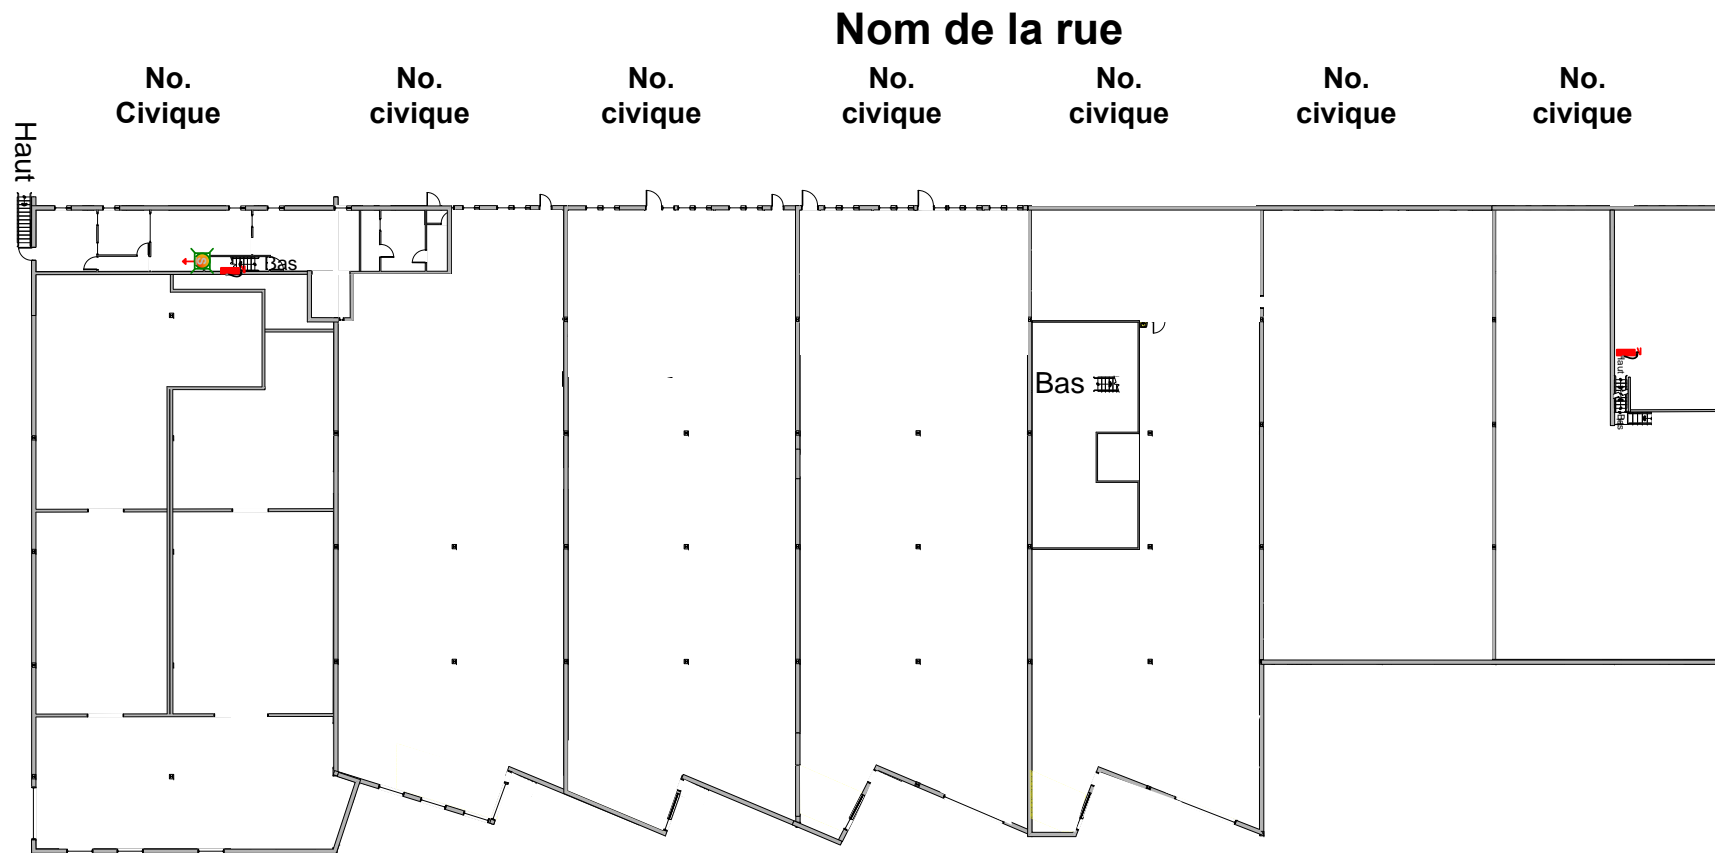

Items		
DESCRIPTION SOMMAIRE		
Bâtiment Superficie ??pi ² extérieur Hauteur des plafonds 22' Hauteur libre 20' Chauffage au gas		
Électricité Entrée 600 volts 200A Panneau électriques Transformateur de marque Marcus MTC		
Sécurité Système de Gicleur		
C	Compresseur	
T	Transformateur	
B	Système à air chaud	
	Extincteur portatif	
DR	Drain fluvial	
	Compteur de gas	
	Panneau électrique	
Titre		
PLAN D'IMMEUBLE		
Document # {###} Imprimer le 27 décembre 2009 à 01:30		
ECHELLE 1: 480	Format 8.5" x 14" Légal	
Rev.	Description	Date
1	Création du plan	02/01/22
2	Révision	02/03/14
3		
Pour		
Adresse du bâtiment		
205 rue Bégon Laval, QC H7H 2A4 Tél. 450-628-2902	Internet site: www.joliciel.ca courriel: support@joliciel.ca	
Étage sécurité		
Réalisation Robert Gaudreau		
Date créée 2005-08-23		2007 □
PAGE 6 / 8		

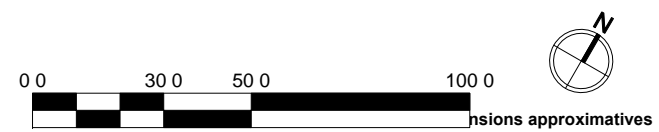

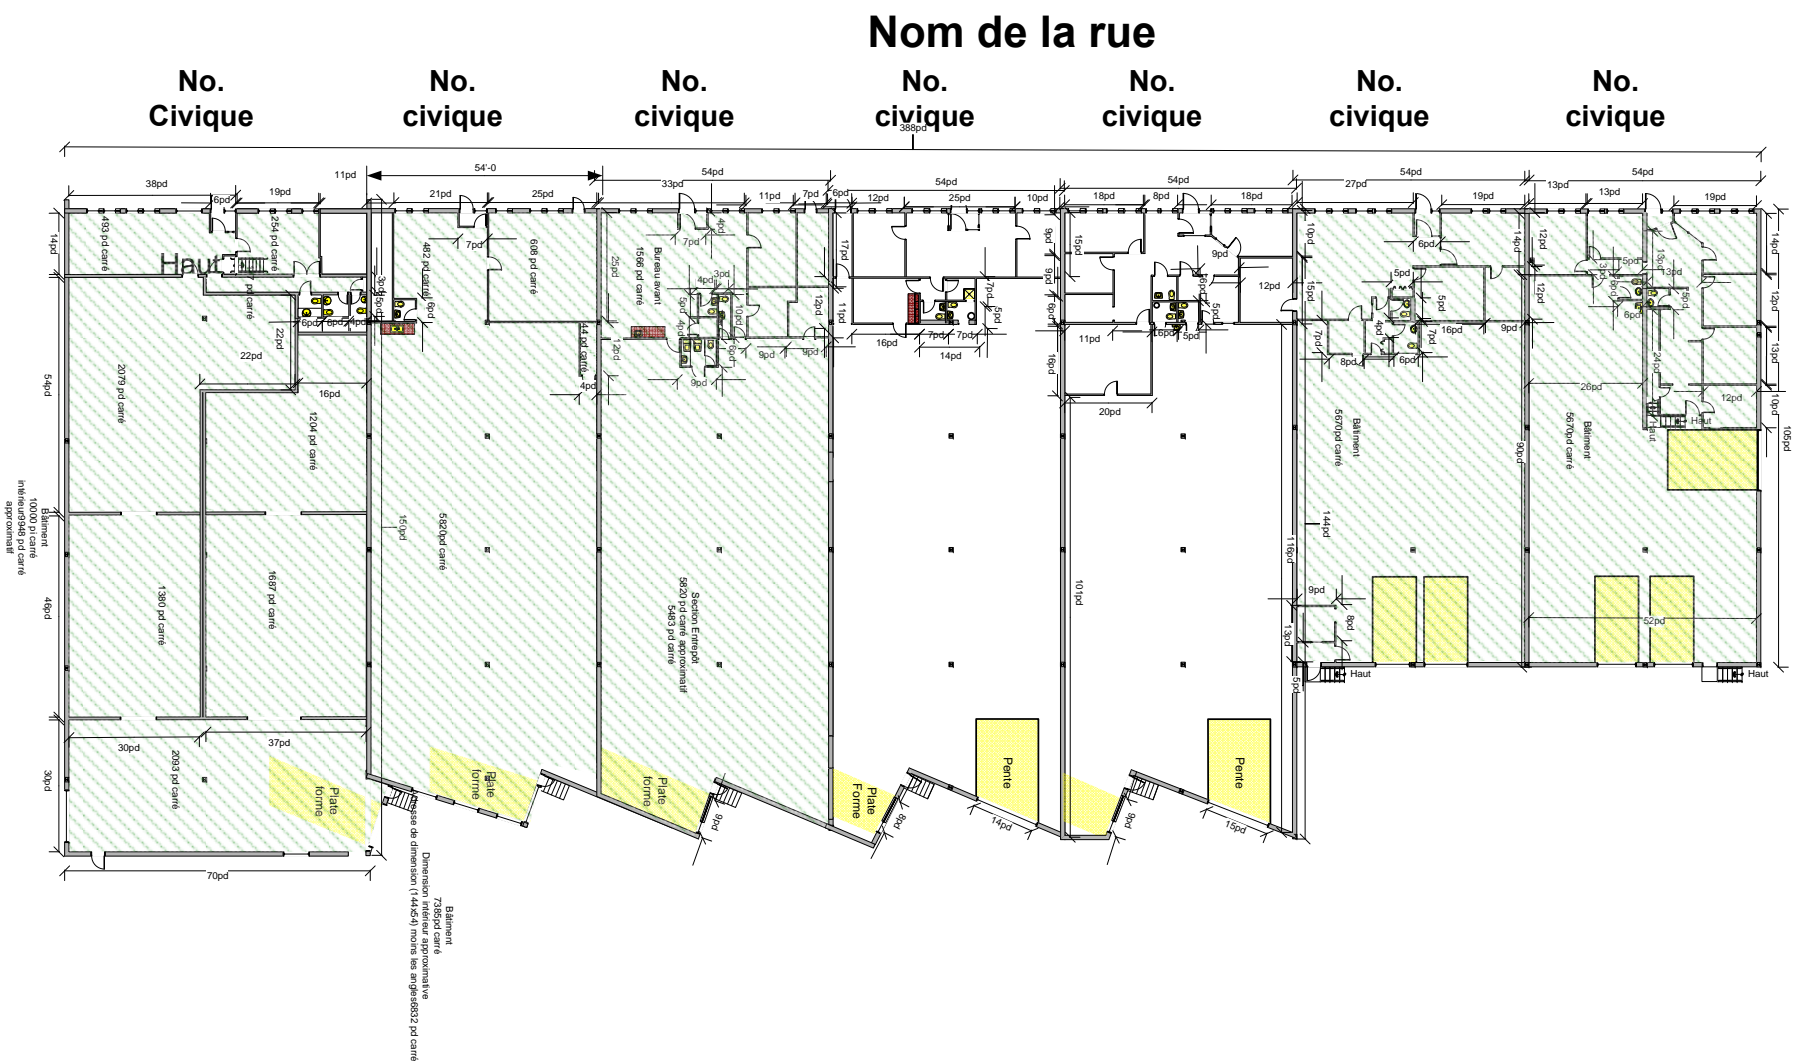

Nom de la rue

No. Civique No. civique No. civique No. civique No. civique No. civique No. civique

Items

DESCRIPTION SOMMAIRE

Bâtiment
 Superficie 77pi² extérieur
 Hauteur des plafonds 22',
 Hauteur libre 20'
 Chauffage au gas

Électricité
 Entrée 600 volts 200A
 Panneau électriques
 Transformateur de marque
 Marcus MTC

Sécurité
 Système de Gicleur

- C Compresseur
- T Transformateur
- B Système à air chaud
- Extincteur portatif
- DR Drain fluvial
- Compteur de gas
- Panneau électrique

Titre

PLAN D'IMMEUBLE

Document # ###
 Imprimer le 27 décembre 2009 à 01:30

ECHELLE 1: 480 Format 8.5" x 14" Légal

Rev.	Description	Date
1	Création du plan	02/01/22
2	Révision	02/03/14
3		

Pour
Adresse du
bâtiment


Soliciel
 205 rue Bégon Internet site:
 Laval, QC www.joliciel.ca
 H7H 2A4 courriel:
 Tél. 450-628-2902 support@joliciel.ca

Rez-de-chaussée dimension

Réalisation Robert Gaudreau	
Date créée 2005-08-23	
PAGE 7 / 8	



Dimensions approximatives

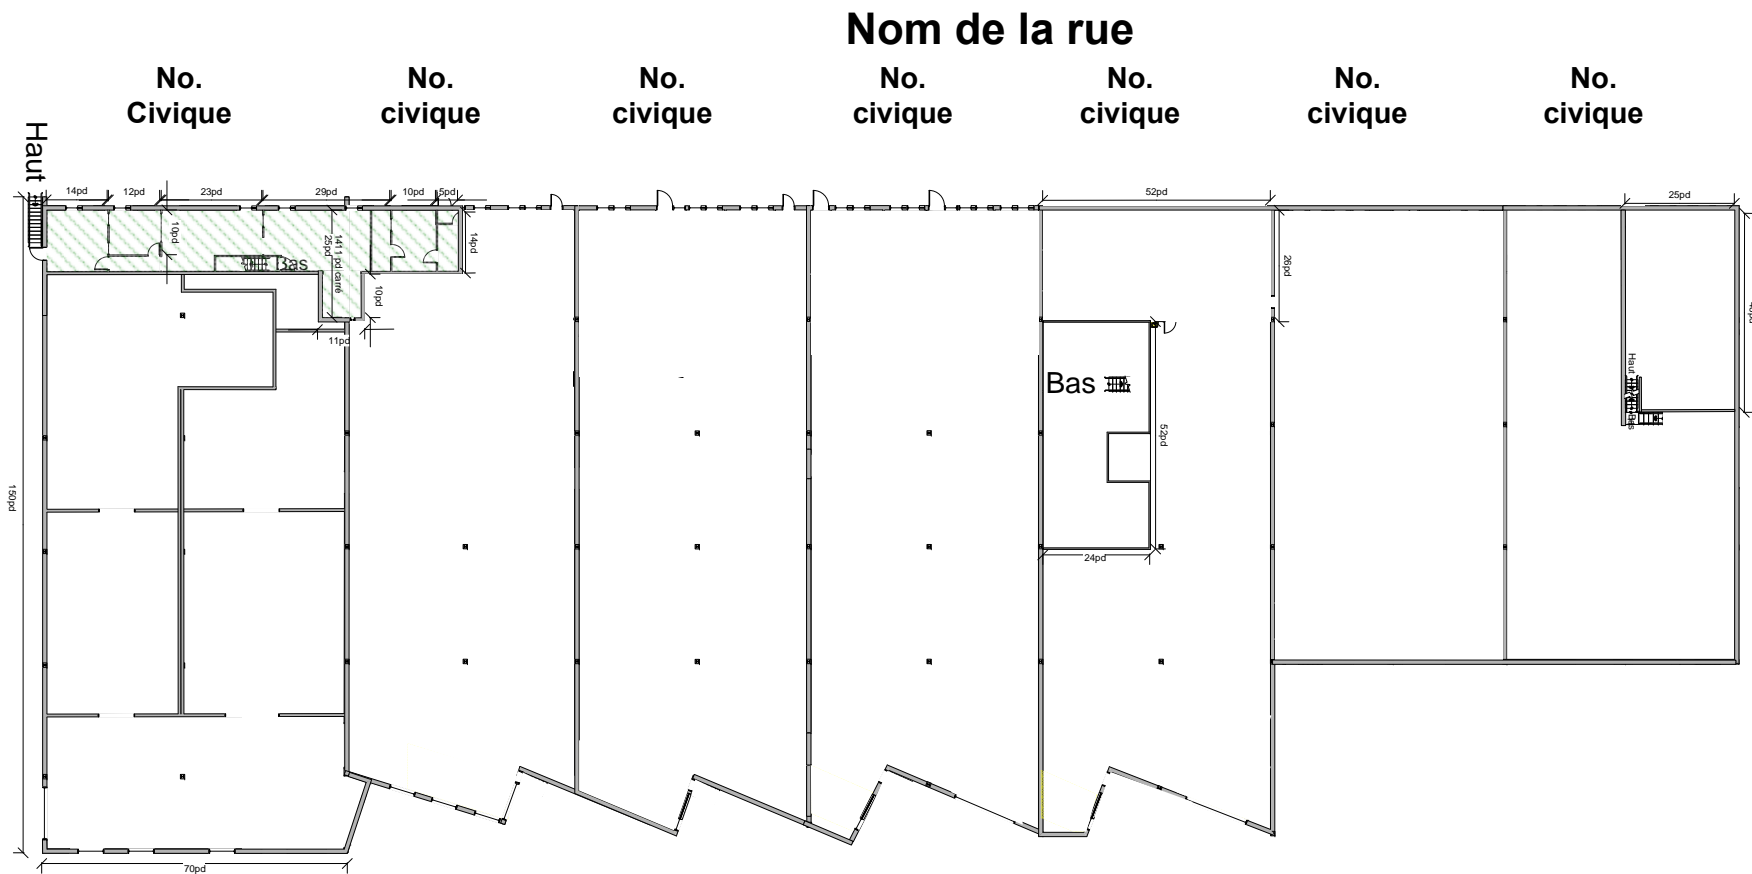

Items

DESCRIPTION SOMMAIRE

Bâtiment
 Superficie ??pi² extérieur
 Hauteur des plafonds 22',
 Hauteur libre 20'
 Chauffage au gas

Électricité
 Entrée 600 volts 200A
 Panneau électriques
 Transformateur de marque
 Marcus MTC

Sécurité
 Système de Gicleur

- C Compresseur
- T Transformateur
- B Système à air chaud
- Extincteur portatif
- DR Drain fluvial
- Compteur de gas
- Panneau électrique

Titre

PLAN D'IMMEUBLE

Document # {###}
 Imprimer le 27 décembre 2009 à 01:30

ECHELLE Format
 1: 480 8.5" x 14" Légal


Rev.	Description	Date
1	Création du plan	02/01/22
2	Révision	02/03/14
3		

Pour
Adresse du
bâtiment

Soliciel
 205 rue Bégon Internet
 Laval, QC site:
 H7H 2A4 www.joliciel.ca
 Tél. 450-628-2902 courriel:
 support@joliciel.ca

Étage dimension

Réalisation Robert Gaudreau Date créée 2005-08-23	 2007
PAGE 8 / 8	

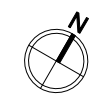

Dimensions approximatives